


座標求積表

地番	NO	標識	X	Y	辺長	
205-357	11-35	(C)	-137360.048	66440.988	15.429	
11-14	11-36	(P)	-137361.316	66441.323	1.312	
	11-37	(P)	-137366.058	66442.517	4.890	
	11-38	(P)	-137370.840	66443.589	4.901	
	11-39	(C)	-137372.435	66443.923	1.630	
	11-48	(C)	-137369.316	66459.110	15.504	
	11-49	(C)	-137355.847	66455.934	13.862	
倍面積			409.511281			
面積			204.7556405		m ² 地積	204.75 m ²

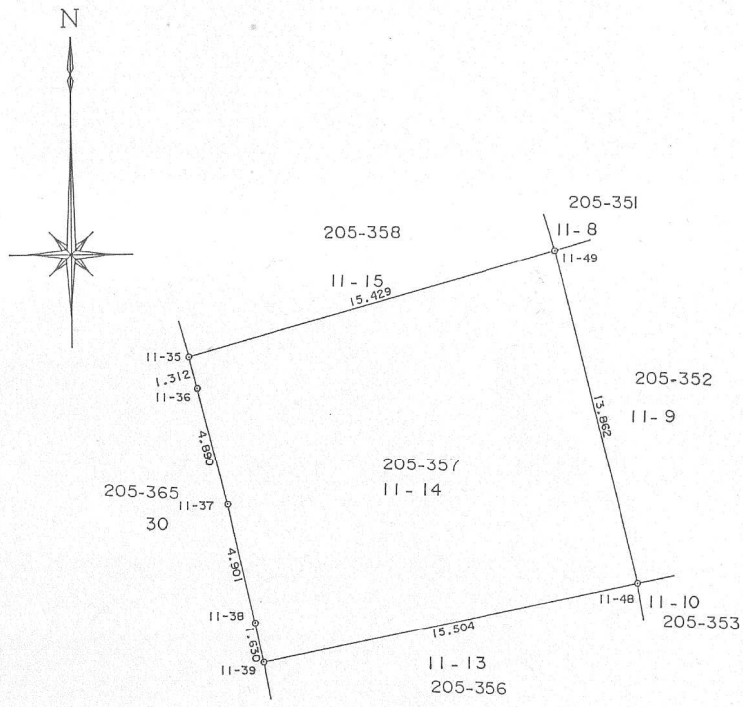

凡例


種類
C コンクリート杭
B 鉄
P プレート
N ペンキ
W 木杭

引照点	境界点	方向角	163-10-45
T.217	11-35	距離	5.681
	境界点	方向角	165-35-35
	11-39	距離	18.404

作製者

申請人

神戸市長 笹山 幸

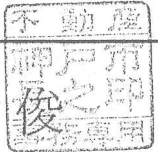

縮尺

1/250