
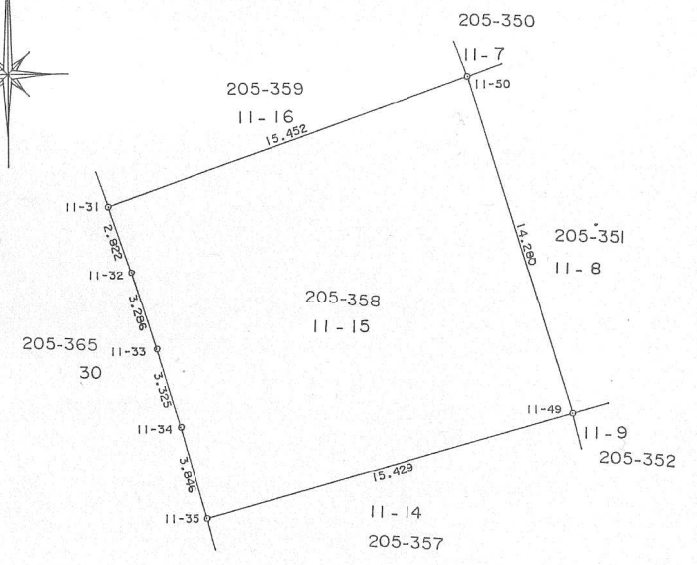


座標求積表

地番	NO	標識	X	Y	辺長	
205-358	11-31	(C)	-137347.368	66437.053	15.452	
11-15	11-32	()	-137350.034	66437.979	2.822	
	11-33	(P)	-137353.160	66438.993	3.286	
	11-34	()	-137356.346	66439.946	3.325	
	11-35	(C)	-137360.048	66440.988	3.846	
	11-49	()	-137355.847	66455.834	15.429	
	11-50	(C)	-137342.204	66451.617	14.280	
倍面積			423.044229			
面積			211.5221145		㎡ 地積	211.52 ㎡

凡例

	種類
C	コンクリート杭
B	鉄
P	プレート
N	ベンキ
W	木杭

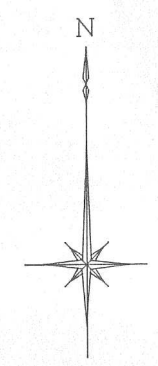


引照点	境界点	方向角	342-26-43
	11-31	距離	7.596
	境界点	方向角	163-10-45
	11-35	距離	5.681

作製者

申請人

神戸市長 笹山 幸

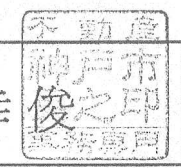

縮尺

1 / 250