
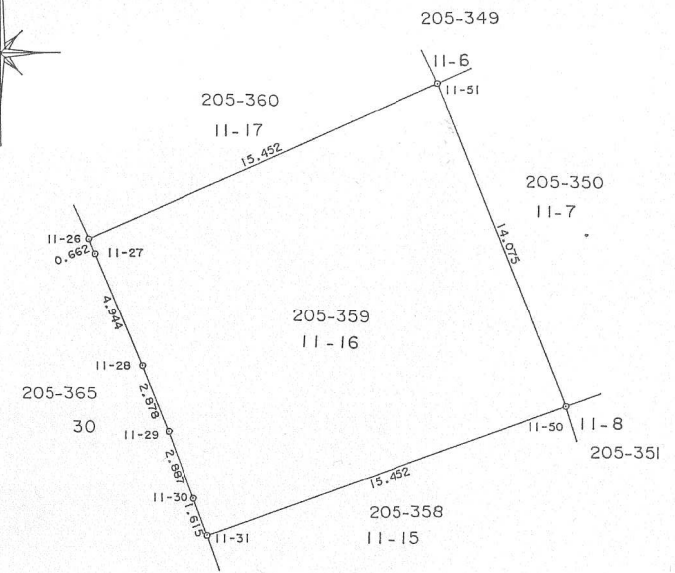


座標求積表


地番	NO	標識	X	Y	辺長	
205-359 11-16	11-26	(C)	-137335.277	66432.320	15.452	
	11-27	(P)	-137335.889	66432.573	0.662	
	11-28	(P)	-137340.457	66434.464	4.944	
	11-29	(P)	-137343.136	66435.515	2.878	
	11-30	(P)	-137345.848	66436.506	2.887	
	11-31	(C)	-137347.368	66437.053	1.615	
	11-50	(C)	-137342.204	66451.617	15.452	
	11-51	(C)	-137329.099	66446.483	14.075	
倍面積			416.103541			
面積			208.0517705		m ² 地積	208.05 m ²

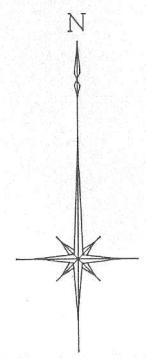

凡例

種類	
C	コンクリート杭
E	鉄
P	プレート
N	ペンキ
W	木杭

引照点 T.217	境界点	方向角	340-01-59
	11-26	距離	20.569
	境界点	方向角	342-26-43
	11-31	距離	7.596

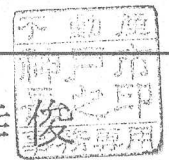

作製者

申請人

神戸市長 笹山 幸俊

縮尺

1 / 250