


地 番	205-360 11-17	土 地 所 在 図 地 積 測 量
土地の所在	神戸市西区月が丘三丁目	

座 標 求 積 表

地 番	NO	標 識	X	Y	辺 長	
205-360 11-17	11-21	(C)	-137324.488	66427.223	15.408	
	11-22	(P)	-137326.752	66428.345	2.527	
	11-23	(P)	-137329.124	66429.509	2.642	
	11-24	(P)	-137331.481	66430.625	2.608	
	11-25	(P)	-137333.484	66431.523	2.195	
	11-26	(C)	-137335.277	66432.320	1.962	
	11-51	(C)	-137329.099	66446.483	15.452	
	11-52	(C)	-137317.440	66440.925	12.916	
倍面積			381.903281			
面 積			190.9516405	m ²	地積	190.95 m ²

凡 例

種 類	
C	コンクリート杭
B	鋸
P	プレート
N	ベンキ
W	木 杭

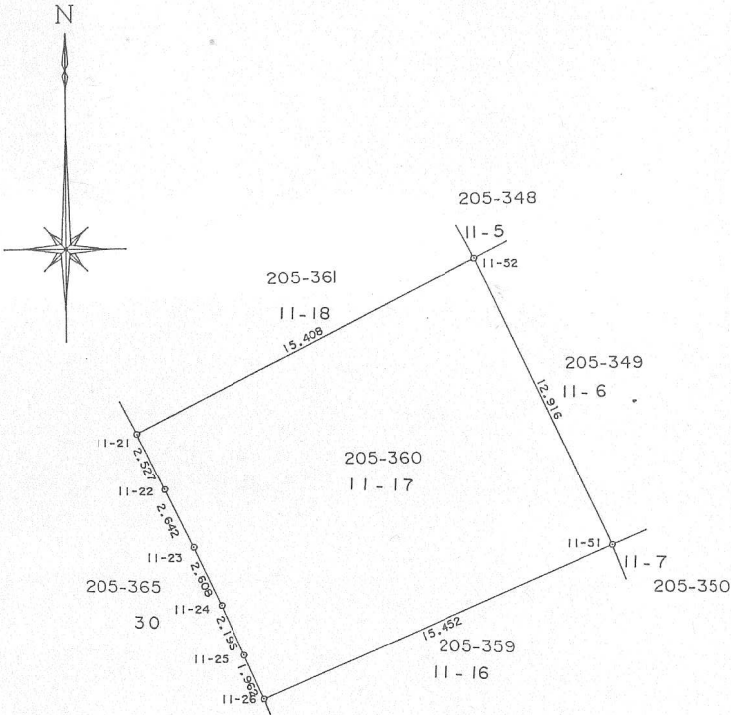

引照点	境界点	方向角	338-04-49
	11-21	距 離	32.469
T.217	境界点	方向角	340-01-59
	11-26	距 離	20.569



作 製 者

申 請 人

神戸市長 笹山 幸

縮尺

1
250