


地番	205-361 11-18	土地積測在量図
土地の所在	神戸市西区月が丘三丁目	

座 標 求 積 表


地番	NO	標識	X	Y	辺長	
205-361	11-17	(C)	-137314.466	66421.689	15.443	
11-18	11-18	(C)	-137316.615	66422.920	2.477	
	11-19	(P)	-137319.417	66424.512	3.223	
	11-20	(P)	-137322.352	66426.101	3.338	
	11-21	(C)	-137324.488	66427.223	2.413	
	11-52	(C)	-137317.440	66440.925	15.408	
	11-53	(C)	-137306.257	66434.770	12.765	
		倍面積	372.113934			
		面積	186.0569670	m ² 地積	186.05	m ²

凡 例

種 類
C コンクリート杭
B 鉄
P プレート
N ベンキ
W 木杭

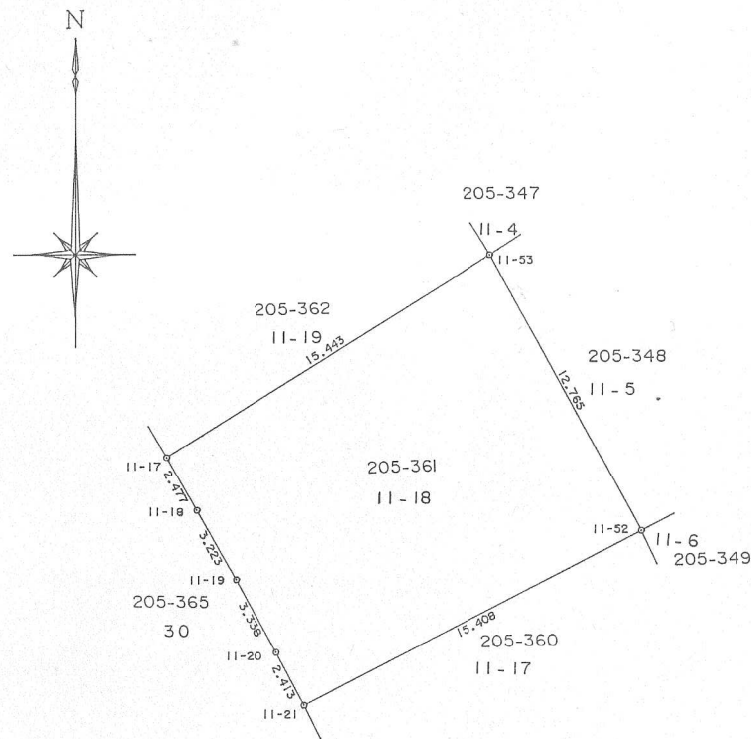

引照点	境界点	方向角	148-32-11
	11-17	距離	9.202
T.206	境界点	方向角	114-14-19
	11-52	距離	26.363

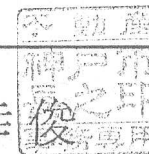

作製者		申請人	神戸市長 笹山 幸俊	縮尺	1/250
-----	--	-----	------------	----	-------