
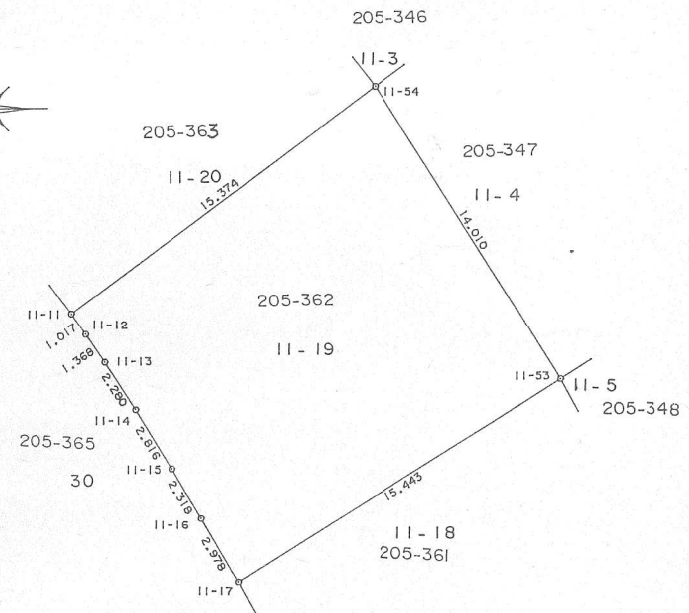


地番	205-362 11-19	土地積測在量図
土地の所在	神戸市西区月が丘三丁目	

座標求積表

地番	NO	標識	X	Y	辺長	
205-362	11-11	(C)	-137303.623	66414.943	15.374	
11-19	11-12	(P)	-137304.454	66415.529	1.017	
	11-13	(P)	-137305.581	66416.304	1.368	
	11-14	(C)	-137307.490	66417.551	2.280	
	11-15	(P)	-137309.896	66419.014	2.816	
	11-16	(P)	-137311.892	66420.192	2.318	
	11-17	(C)	-137314.466	66421.689	2.978	
	11-53	(C)	-137306.257	66434.770	15.443	
	11-54	(C)	-137294.427	66427.264	14.010	
倍面積			409.339101			
面積			204.6695505		m ² 地積	204.66 m ²

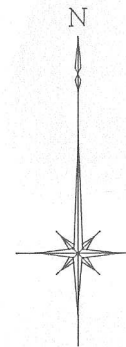

凡例

種類
C コンクリート杭
B 鉄
P プレート
N ベンキ
W 木杭

引照点	境界点	方向角	40-24-34
	11-54	距離	16.009
T.206	境界点	方向角	148-32-11
	11-17	距離	9.202

作製者

申請人

神戸市長 笹山 幸



縮尺

1/250