


地 番	11-1 205-348	地 積 測 量 図
土地の所在	神戸市西区月が丘二丁目	



座 標 求 積 表

地 番	NO	標 識	X	Y	辺 長	
11-1 205-348	11-56 (C)	-137692.886	66281.450	13.424		
	11-57 (P)	-137703.609	66270.725	15.166		
	11-58 (P)	-137707.711	66274.842	5.812		
	11-59 (P)	-137708.568	66284.774	9.969		
	11-60 (P)	-137702.393	66290.928	8.716		
倍面積			358.078225			
面 積			179.0391125 m ²		地積	179.03 m ²

C:コンクリート杭

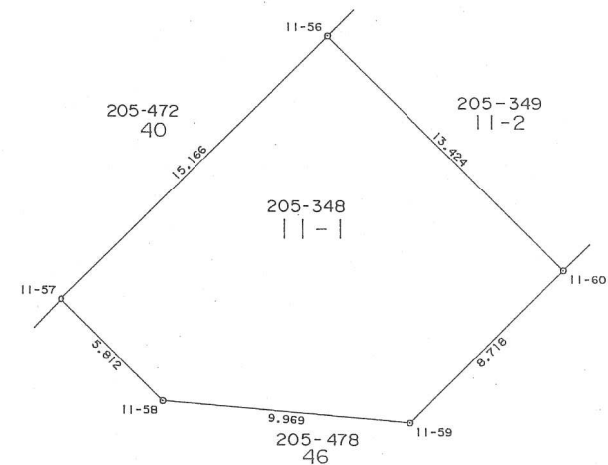


境界番号	引 照 点	距 離	角 度
	T.367	90.736	228-44-16
	T.368		
11-57	T.367	52.820	356-09-31
	T.368	38.199	5-18-54
11-60	T.367	40.028	336-31-10
	T.368	56.328	16-26-51

作 製 者

申 請 人

神戸市長 笹山 幸俊

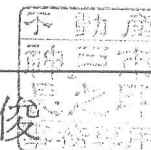

縮尺

1/
250