


地番	11-1 205-344	土地積測在量	図
土地の所在	神戸市西区月が丘三丁目		

座標求積表

地番	205-344	11-1				
No.	標識	X	Y	辺長	点間No.	
11-2	C	-137272.849	66408.867	12.156	11-3	
11-3	C	-137280.989	66399.839	4.015	11-4	
11-4	C	-137284.994	66399.552	4.921	11-5	
11-5	P	-137288.665	66402.829	4.961	11-6	
11-6	C	-137292.397	66406.098	1.816	11-7	
11-7	C	-137293.785	66407.269	15.214	11-55	
11-55	C	-137283.876	66418.814	14.851	11-2	
倍面積		434.657428		面積	217.3287140	
				地積	217.32 m ²	

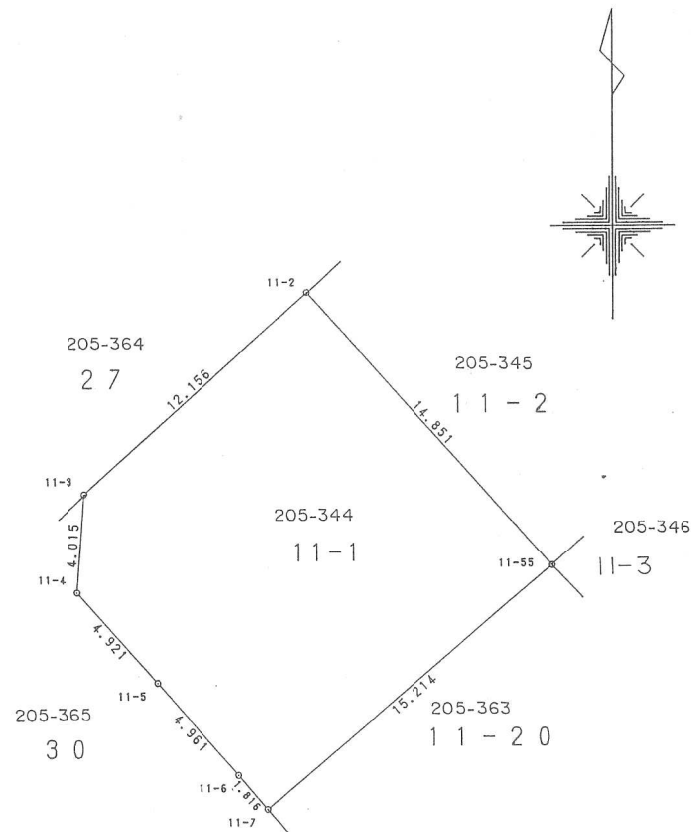

凡例


標識	種類
C	コンクリート杭
B	鉄
P	プレート
N	ベンキ
W	木杭

引照点	境界点	方向角	321-16-58
T.206	11-4	距離	27.713
	境界点	方向角	4-50-46
	11-55	距離	22.823

作製者

申請人

神戸市長 笹山 幸俊

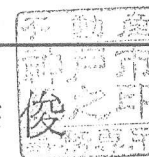

縮尺

1/250