


座標求積表

地番	NO	標識	X	Y	辺長	測線
11-1	1060	(C)	-137586.586	66172.065		
	1059	(C)	-137595.761	66162.870	12.990	1060- 1059
	1058	(C)	-137606.700	66173.827	15.483	1059- 1058
	1241	(C)	-137597.532	66183.011	12.977	1058- 1241
	1060	(C)	-137586.586	66172.065	15.480	1241- 1060
			倍面積	401.995572	㎡	
			面積	200.9977860	㎡	地積 200.99 ㎡
11-2	1231	(C)	-137575.621	66161.098		
	1230	(C)	-137584.817	66151.919	12.993	1231- 1230
	1059	(C)	-137595.761	66162.870	15.482	1230- 1059
	1060	(C)	-137586.586	66172.065	12.990	1059- 1060
	1231	(C)	-137575.621	66161.098	15.508	1060- 1231
			倍面積	402.605772	㎡	
			面積	201.3028860	㎡	地積 201.30 ㎡
11-3	1232	(C)	-137566.463	66170.274		
	1231	(C)	-137575.621	66161.098	12.964	1232- 1231
	1060	(C)	-137586.586	66172.065	15.508	1231- 1060
	1061	(C)	-137577.403	66181.217	12.965	1060- 1061
	1232	(C)	-137566.463	66170.274	15.474	1061- 1232
			倍面積	401.663075	㎡	
			面積	200.8315375	㎡	地積 200.83 ㎡
11-4	1233	(C)	-137557.280	66179.469		
	1232	(C)	-137566.463	66170.274	12.995	1233- 1232
	1061	(C)	-137577.403	66181.217	15.474	1232- 1061
	1062	(C)	-137568.206	66190.410	13.004	1061- 1062
	1233	(C)	-137557.280	66179.469	15.462	1062- 1233
			倍面積	402.149964	㎡	
			面積	201.0749820	㎡	地積 201.07 ㎡
11-5	1236	(C)	-137558.987	66199.623		
	1235	(C)	-137550.041	66190.683	12.647	1236- 1235
	1234	(C)	-137550.050	66186.675	4.008	1235- 1234
	1233	(C)	-137557.280	66179.469	10.208	1234- 1233
	1062	(C)	-137568.206	66190.410	15.462	1233- 1062
11-6	1239	(C)	-137579.145	66201.397		
	1238	(C)	-137571.931	66208.612	10.203	1239- 1238
	1237	(C)	-137567.904	66208.566	4.027	1238- 1237
	1236	(C)	-137558.987	66199.623	12.629	1237- 1236
	1062	(C)	-137568.206	66190.410	13.033	1236- 1062
			倍面積	395.911045	㎡	
			面積	197.9555225	㎡	地積 197.95 ㎡

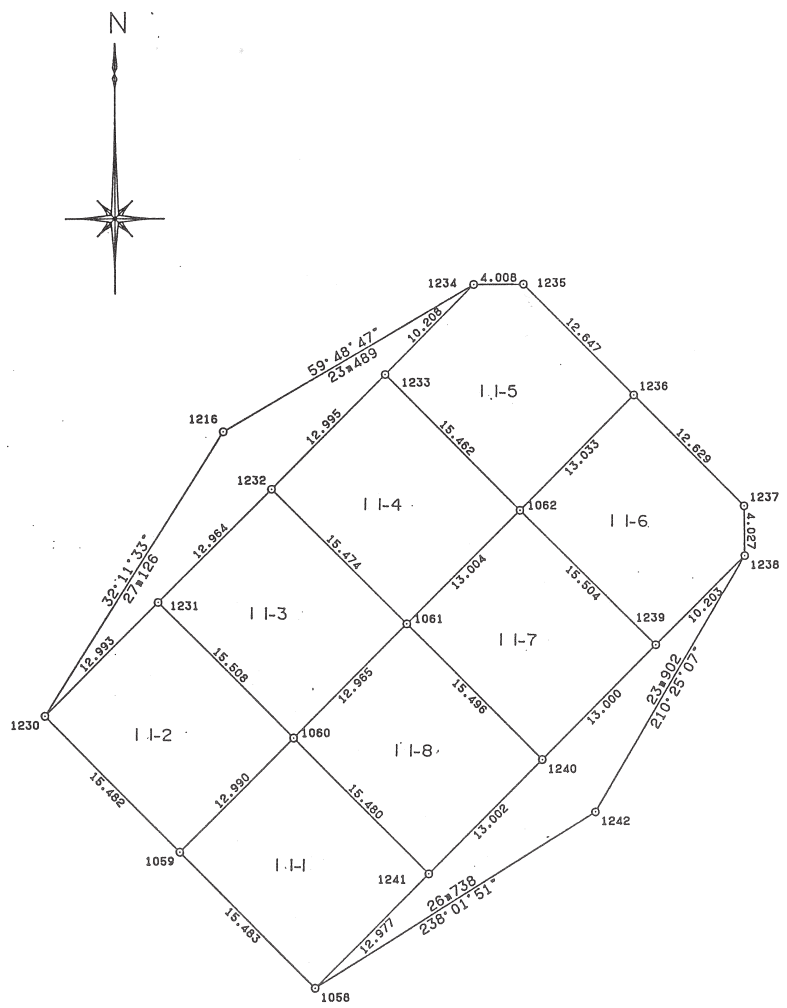

地 番	11-1~11-8	土地積測量図
土地の所在	神戸市西区月が丘四丁目	

座 標 求 積 表

地 番	NO	標 識	X	Y	辺 長	測 線
11-7	1240	(C)	-137588.334	66192.201		
	1239	(C)	-137579.145	66201.397	13.000	1240- 1239
	1062	(C)	-137568.206	66190.410	15.504	1239- 1062
	1061	(C)	-137577.403	66181.217	13.004	1062- 1061
	1240	(C)	-137588.334	66192.201	15.496	1061- 1240
			倍面積	403.063118	m ²	
			面 積	201.5315590	m ²	地積 201.53 m ²
11-8	1241	(C)	-137597.532	66183.011		
	1240	(C)	-137588.334	66192.201	13.002	1241- 1240
	1061	(C)	-137577.403	66181.217	15.496	1240- 1061
	1060	(C)	-137586.586	66172.065	12.965	1061- 1060
	1241	(C)	-137597.532	66183.011	15.480	1060- 1241
			倍面積	402.181632	m ²	
			面 積	201.0908160	m ²	地積 201.09 m ²

*公 式 $A = 1/2 \sum (X_2 - X_1) (Y_1 + Y_2)$

凡 例

種 類	
C	コンクリート杭
B	鋸
P	プレート
N	ベンキ
W	木 杭

作 製 者	(平成 年 月 日作製)	申 請 人	縮尺	1/
-------	--------------	-------	----	----