


座標求積表

地番	NO	標識	X	Y	辺長	
205-363	11-7	(C)	-137293.785	66407.269	15.214	
11-20	11-8	(P)	-137295.866	66408.961	2.682	
	11-9	(C)	-137299.446	66411.773	4.552	
	11-10	(P)	-137301.494	66413.345	2.582	
	11-11	(C)	-137303.623	66414.943	2.662	
	11-54	(C)	-137294.427	66427.264	15.374	
	11-55	(C)	-137283.876	66418.814	13.518	
倍面積			396.178937			
面積			198.0894685		m ² 地積	198.08 m ²

凡例

種類	
C	コンクリート杭
B	鉋
P	プレート
N	ベンキ
W	木杭

引照点	境界点	方向角	4-50-46
	11-55	距離	22.823
	境界点	方向角	327-01-04
	11-11	距離	3.569

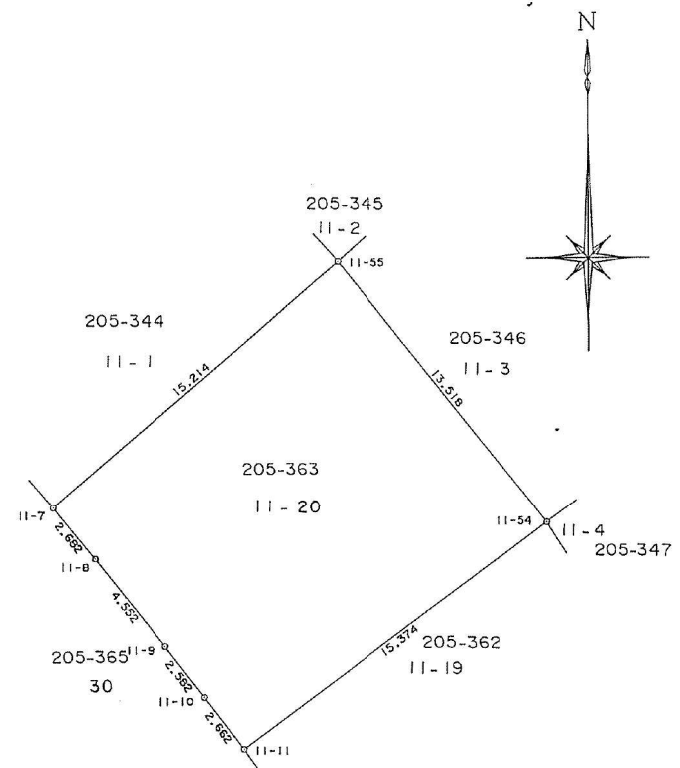

作製者

申請人

神戸市長 笹山 幸俊

縮尺

1/250