



地番	205-345 11-2	土地積測在量図
土地の所在	神戸市西区月が丘三丁目	

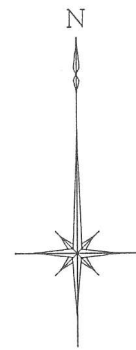

座標求積表

地番	NO	標識	X	Y	辺長	
205-345	11-1	(C)	-137264.031	66418.645	4.017	
11-2	11-2	(C)	-137272.849	66408.867	13.167	
	11-55	(C)	-137283.876	66418.814	14.851	
	11-98	(C)	-137273.524	66430.610	15.694	
	11-99	(P)	-137271.918	66429.320	2.060	
	11-100	(P)	-137269.921	66427.653	2.601	
	11-101	(P)	-137266.987	66425.123	3.874	
	11-102	(C)	-137264.218	66422.658	3.707	
			倍面積	468.694740		
			面積	234.3473700	m ² 地積	234.34 m ²

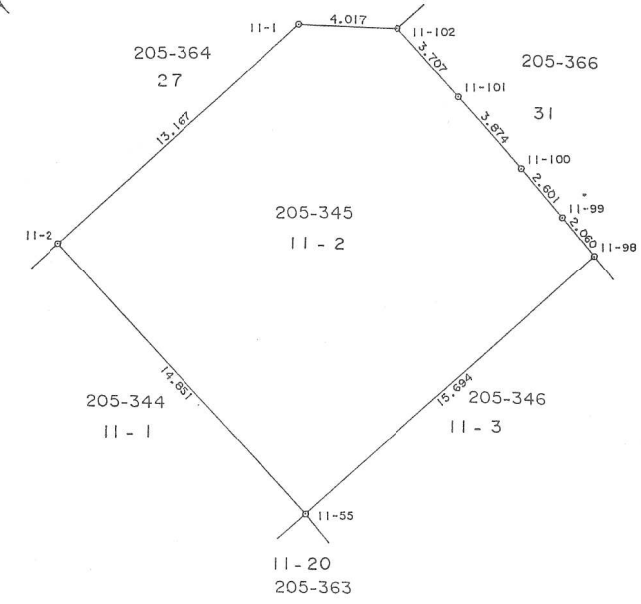

凡例


種類
C コンクリート杭
P 板
N ベンキ
W 木杭

引照点	境界点	方向角	312-21-59
T.214	11-102	距離	47.950
	境界点	方向角	287-51-35
	11-55	距離	41.260

作製者

申請人

神戸市長 笹山 幸

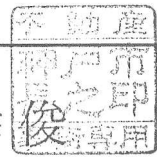

縮尺

1/250