


地番	11-3 205-350	地積測量図
土地の所在	神戸市西区月が丘二丁目	

座標求積表

地番	NO	標識	X	Y	辺長	
11-3	11-54 (	C	-137672.674	66301.645	13.432	
205-350	11-55 (	C	-137682.776	66291.551	14.281	
	11-61 (	P	-137692.258	66301.057	13.427	
	11-62 (	P	-137682.179	66311.136	14.254	
倍面積			383.201604			
面積			191.6008020		m ² 地積	191.60 m ²

C:コンクリート杭
P:プレート

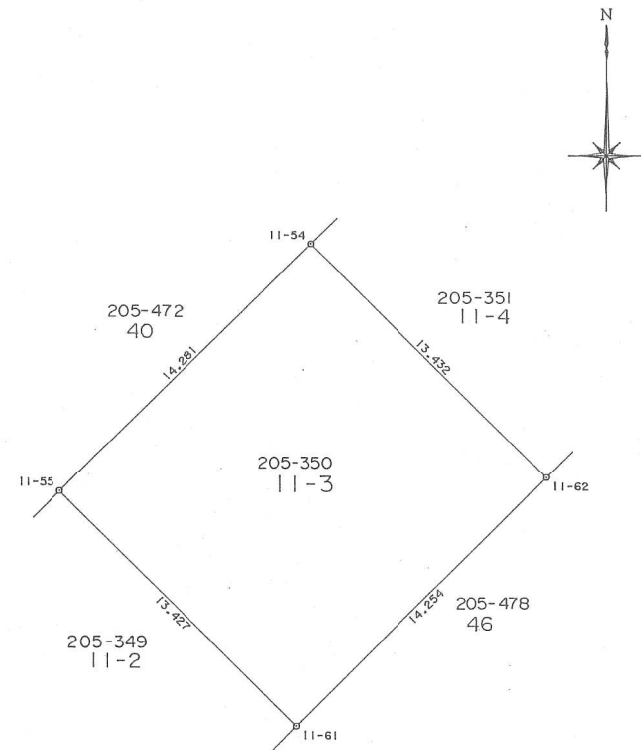

境界番号	引照点	距離	角度
	T.355	40.720	131-53-46
	T.367		
11-55	T.355	45.916	30-32-33
	T.367	23.363	272-52-55
11-62	T.355	54.613	10-20-55
	T.367	16.290	217-01-47

作製者		申請人	神戸市長 笹山 幸俊	縮尺	1/250
-----	--	-----	------------	----	-------