


座 標 求 積 表

地 番	NO	標 識	X	Y	辺 長	
205-346	11-55	(C)	-137283.876	66418.814	15.694	
11-3	11-54	(C)	-137294.427	66427.264	13.518	
	11-92	()	-137285.472	66439.592	15.237	
	11-93	(C)	-137284.178	66438.682	1.582	
	11-94	(P)	-137281.651	66436.848	3.122	
	11-95	(P)	-137279.400	66435.166	2.810	
	11-96	(P)	-137277.237	66433.536	2.708	
	11-97	(P)	-137274.491	66431.383	3.489	
	11-98	(C)	-137273.524	66430.610	1.238	
倍面積			441.960865			
面 積			220.9804325 m ²		地積	220.98 m ²

凡 例

種 類	
C	コンクリート杭
B	鉄
P	プレート
N	ベンキ
W	木 杭

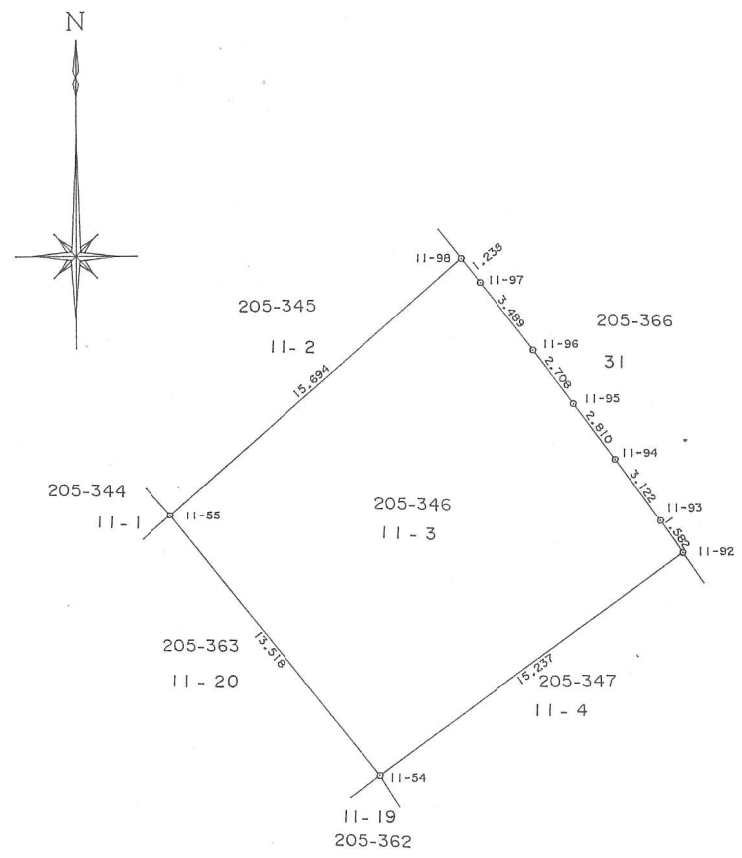


引照点	境界点	方向角	309-56-24
11-98	距離	35.836	
T.214	境界点	方向角	300-52-34
11-92	距離	21.548	

作 製 者

申 請 人

神戸市長 笹山 幸

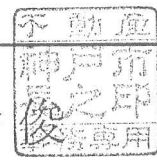

縮尺

1 / 250