


地番	11-4 205-351	地積測量図
土地の所在	神戸市西区月が丘二丁目	

座標求積表

地番	NO	標識	X	Y	辺長	
11-4 205-351	11-52 (C)	-137662.546	66311.772	13.461		
	11-53 (C)	-137662.848	66311.488	0.415		
	11-54 (C)	-137672.674	66301.645	13.908		
	11-62 (P)	-137682.179	66311.136	13.432		
	11-63 (P)	-137672.399	66320.944	13.851		
倍面積			378.540365			
面積			189.2701825	m ²	地積	189.27 m ²

C:コンクリート杭
P:プレート

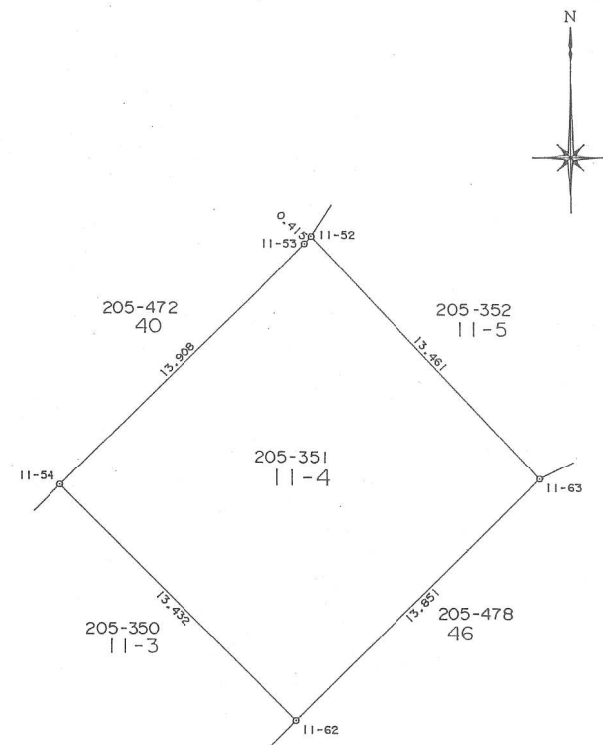

境界番号	引照点	距離	角度
	T.355	40.720	131-53-46
	T.367		
11-54	T.355	41.321	12-41-04
	T.367	9.082	272-34-07
11-63	T.355	54.642	355-46-56
	T.367	14.349	163-44-06

作製者

申請人

神戸市長 笹山幸俊

縮尺

1/250