


|       |                 |        |
|-------|-----------------|--------|
| 地番    | 205-348<br>11-5 | 土地積測在図 |
| 土地の所在 | 神戸市西区月が丘三丁目     |        |

座標求積表

| 地番              | NO    | 標識  | X           | Y              | 辺長     |                       |
|-----------------|-------|-----|-------------|----------------|--------|-----------------------|
| 205-348<br>11-5 | 11-53 | (C) | -137306.257 | 66434.770      | 15.327 |                       |
|                 | 11-52 | (C) | -137317.440 | 66440.925      | 12.765 |                       |
|                 | 11-83 | (C) | -137310.404 | 66454.594      | 15.374 |                       |
|                 | 11-84 | (P) | -137308.840 | 66453.791      | 1.758  |                       |
|                 | 11-85 | (P) | -137305.202 | 66451.849      | 4.124  |                       |
|                 | 11-86 | (P) | -137301.589 | 66449.798      | 4.155  |                       |
|                 | 11-87 | (C) | -137298.034 | 66447.704      | 4.126  |                       |
| 倍面積             |       |     | 415.093478  |                |        |                       |
| 面積              |       |     | 207.5467390 | m <sup>2</sup> | 地積     | 207.54 m <sup>2</sup> |

凡例

| 種類 |         |
|----|---------|
| C  | コンクリート杭 |
| B  | 鋳       |
| P  | プレート    |
| N  | ペンキ     |
| W  | 木杭      |

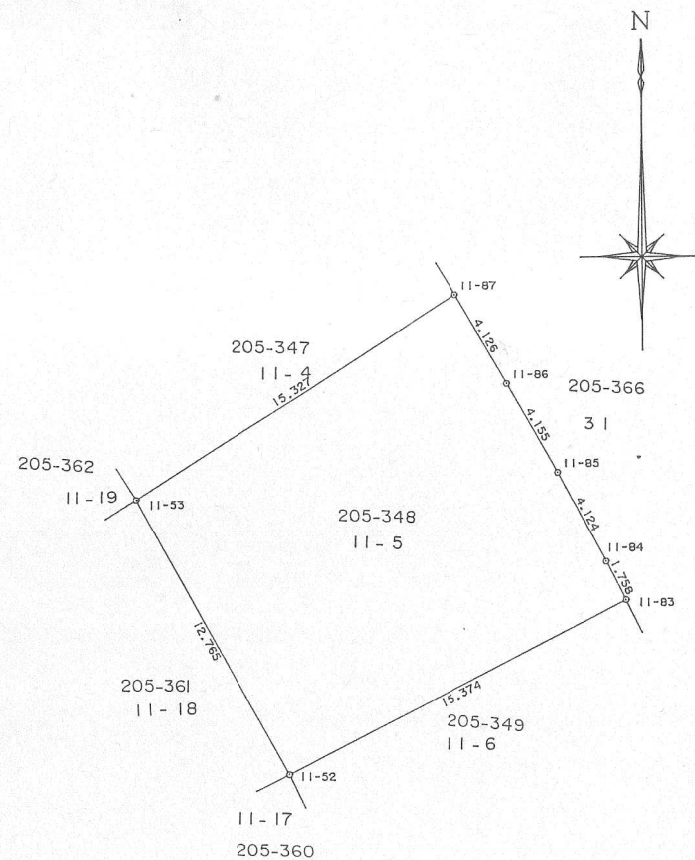

|       |       |     |           |
|-------|-------|-----|-----------|
| 引照点   | 境界点   | 方向角 | 261-45-26 |
| T.214 | 11-87 | 距離  | 10.490    |
|       | 境界点   | 方向角 | 194-07-39 |
|       | 11-83 | 距離  | 14.307    |

作製者

申請人

神戸市長 笹山 幸俊

縮尺

1/250