


地番	11-6 205-353	地積測量図
土地の所在	神戸市西区月が丘二丁目	

座標求積表

地番	NO	標識	X	Y	辺長	
11-6	11-40	(C)	-137637.567	66327.494	28.443	
205-353	11-51	(C)	-137651.576	66318.659	16.557	
	11-50	(P)	-137664.474	66336.545	22.051	
	11-49	(P)	-137659.757	66345.845	10.428	
	11-48	(C)	-137657.451	66347.822	3.037	
倍面積			743.575757			
面積			371.7878785 m²		地積	371.78 m²

C:コンクリート杭
P:プレート

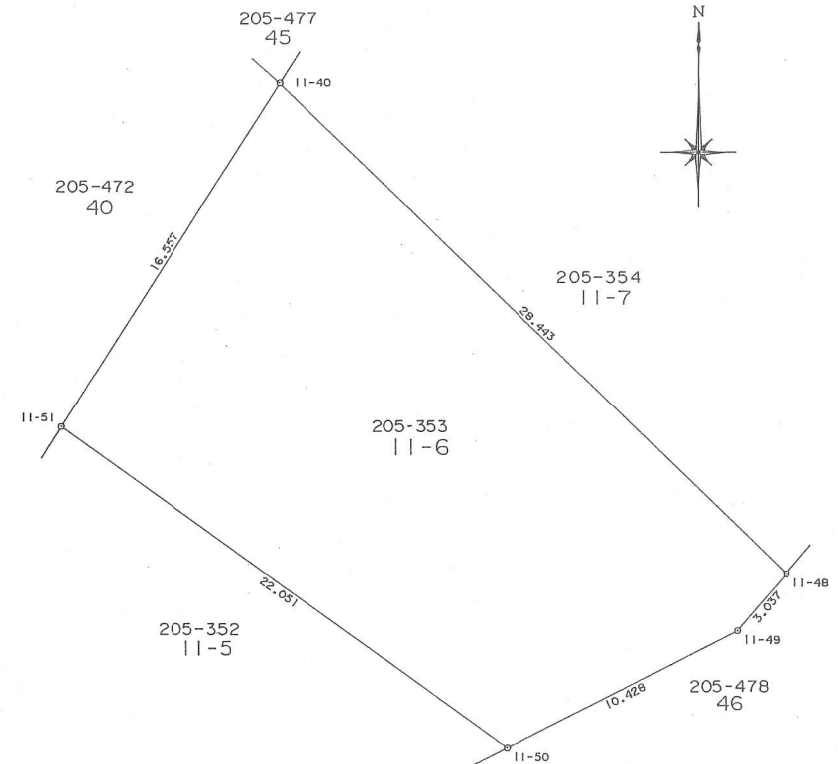

境界番号	引照点	距離	角度
	T.366	61.417	218-54-54
	T.367		
11-51	T.366	43.362	1-10-49
	T.367	18.086	357-10-09
11-48	T.366	39.066	319-16-24
	T.367	40.763	38-42-10

作製者

申請人

神戸市長 笹山 幸俊

縮尺

1/250