
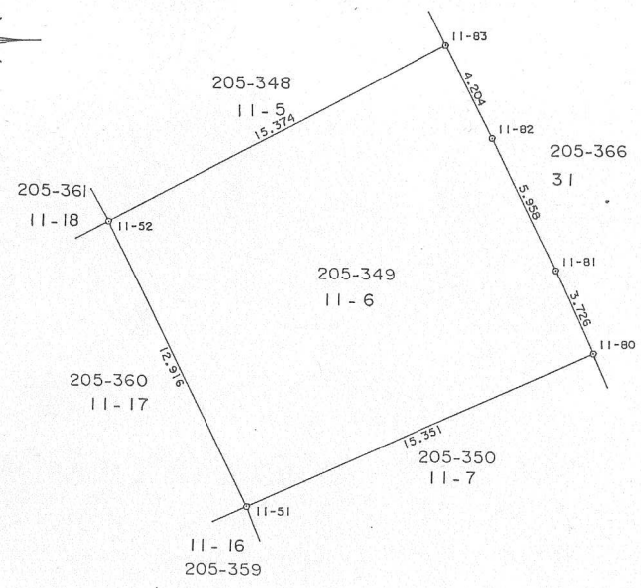


座標求積表

地番	NO	標識	X	Y	辺長	
205-349 11-6	11-52	(C)	-137317.440	66440.925	15.374	
	11-51	(C)	-137329.099	66446.483	12.916	
	11-80	(C)	-137322.949	66460.548	15.351	
	11-81	(C)	-137319.545	66459.032	3.726	
	11-82	(P)	-137314.164	66456.475	5.958	
	11-83	(C)	-137310.404	66454.594	4.204	
倍面積			413.292021			
面積			206.6460105		m ² 地積	206.64 m ²

凡例

種類	
C	コンクリート杭
B	鋸
P	プレート
N	ペンキ
W	木杭

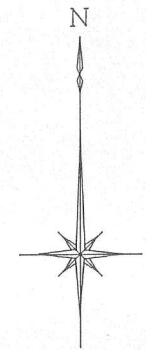


引照点	境界点	方向角	194 - 07 - 39
T.214	11-83	距離	14.307
	境界点	方向角	174 - 40 - 33
	11-80	距離	26.533

作製者

申請人

神戸市長 笹山 幸俊

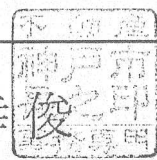

縮尺

1 / 250