


地番	11-7 205-354	地積測量図
土地の所在	神戸市西区月が丘二丁目	

座標求積表

地番	NO	標識	X	Y	辺長	
11-7	11-37	(C)	-137628.087	66336.319	27.095	
205-354	11-38	(C)	-137631.668	66332.760	5.049	
	11-39	(C)	-137635.690	66328.656	5.746	
	11-40	(C)	-137637.567	66327.484	2.213	
	11-48	(C)	-137657.451	66347.822	28.443	
	11-47	(P)	-137648.643	66355.171	11.471	
	11-46	(P)	-137647.214	66355.510	1.469	
倍面積			724.592441			
面積			362.2962205		m ² 地積	362.29 m ²

C:コンクリート杭
P:プレート

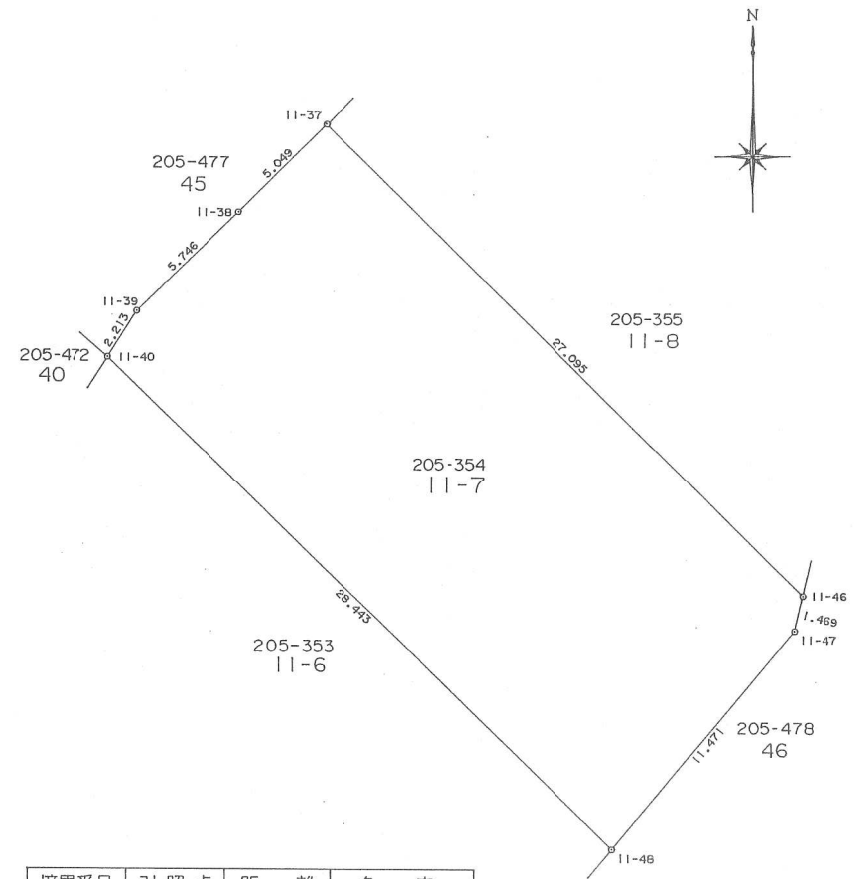

境界番号	引照点	距離	角度
	T.366	61.417	218-54-54
	T.367		
11-40	T.366	27.057	5-59-48
	T.367	34.623	355-19-02
11-46	T.366	30.159	303-52-33
	T.367	51.154	29-18-28

作製者

申請人

神戸市長 笹山 幸俊

縮尺

1/250