

地番	205-350 11-7	土地所 在地積測 在量図
土地の所在	神戸市西区月が丘三丁目	


引照点 T.213	境界点	方向角	315-34-11
	11-51	距離	35.768
	境界点	方向角	301-59-52
	11-50	距離	23.471

座標求積表

地番	NO	標識	X	Y	辺長	
205-350 11-7	11-51	(C)	-137329.099	66446.483	15.351	
	11-50	(C)	-137342.204	66451.617	14.075	
	11-75	(C)	-137337.064	66466.082	15.351	
	11-76	(P)	-137333.800	66464.899	3.472	
	11-77	(P)	-137330.971	66463.821	3.027	
	11-78	(P)	-137328.232	66462.752	2.940	
	11-79	(P)	-137325.426	66461.606	3.031	
	11-80	(C)	-137322.949	66460.548	2.693	
倍面積			451.010027			
面積			225.5050135	m ² 地積	225.50	m ²

凡例

種	類
C	コンクリート杭
B	鉄
P	プレート
N	ベンキ
W	木杭

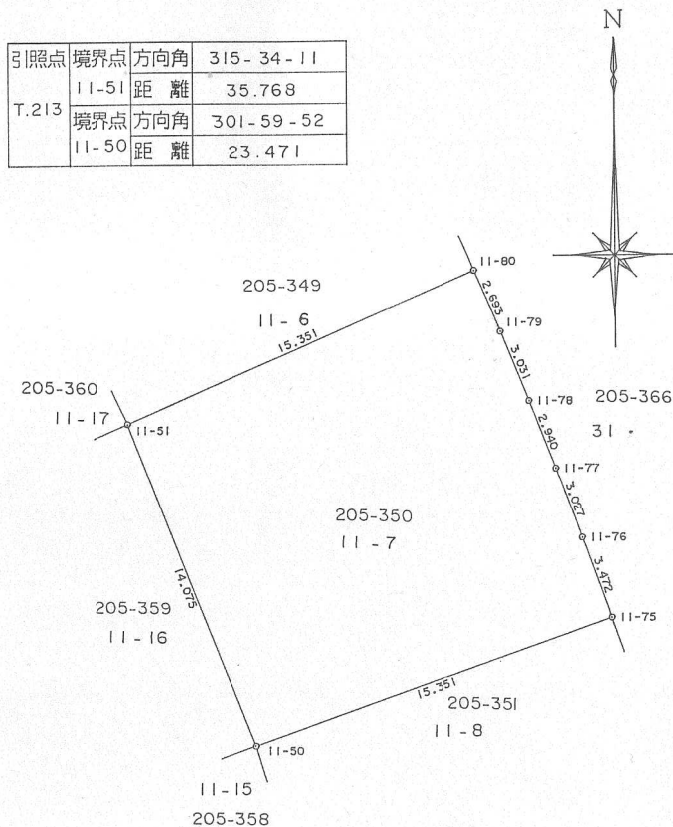

作製者

申請人

神戸市長 笹山 幸俊

縮尺

1/250