


地番	205-351 11-8	土地積測在量図
土地の所在	神戸市西区月が丘三丁目	

座標求積表

地番	NO	標識	X	Y	辺長	
205-351 11-8	11-50	(C)	-137342.204	66451.617	15.351	
	11-49	(C)	-137355.847	66455.834	14.280	
	11-70	(C)	-137351.575	66470.699	15.467	
	11-71	(P)	-137347.936	66469.654	3.786	
	11-72	(P)	-137345.131	66468.810	2.929	
	11-73	(P)	-137342.266	66467.890	3.009	
	11-74	(P)	-137339.454	66466.927	2.972	
	11-75	(C)	-137337.064	66466.082	2.535	
		倍面積	457.400624			
		面積	228.7003120 m ²		地積	228.70 m ²

凡例

種	類
C	コンクリート杭
B	鉄
P	プレート
N	ペンキ
W	木杭

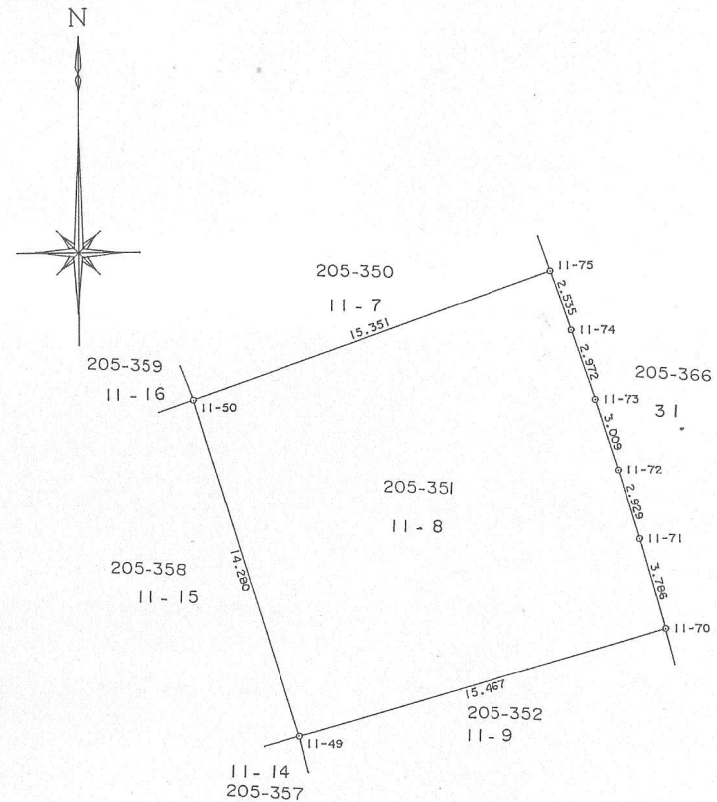

引照点	境界点	方向角	301-59-52
	11-50	距離	23.471
T. 213	境界点	方向角	265-36-15
	11-49	距離	15.734

作製者

申請人

神戸市長 笹山 幸



縮尺

1/250