


地番	11-9 205-356	地積測量図
土地の所在	神戸市西区月が丘二丁目	

座標求積表

地番	NO	標識	X	Y	辺長	
11-9	11-27	(C)	-137606.380	66356.092	16.498	
205-356	11-28	(C)	-137607.539	66355.123	1.511	
	11-29	(C)	-137610.585	66352.565	3.978	
	11-30	(C)	-137613.616	66349.972	3.989	
	11-31	(C)	-137616.617	66347.305	4.015	
	11-32	(C)	-137617.771	66348.531	1.684	
	11-33	(C)	-137618.989	66347.421	1.648	
	11-44	(P)	-137630.386	66361.837	18.377	
	11-43	(C)	-137617.308	66368.452	14.656	
倍面積			532.624911			
面積			266.3124555	m ² 地積	266.31	m ²

C:コンクリート杭
P:プレート

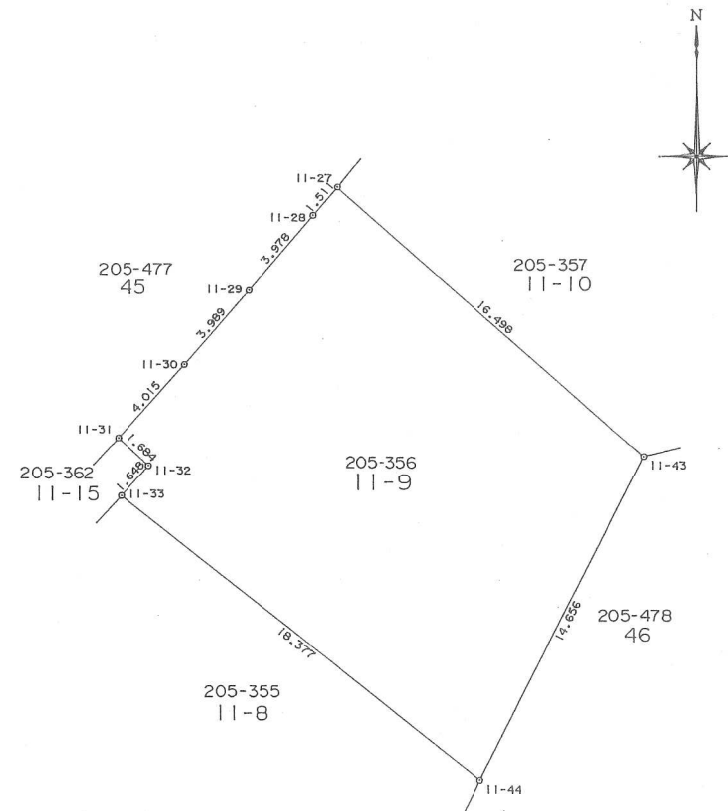

境界番号	引照点	距離	角度
	T.365		
	T.366	69.341	213-52-50
11-31	T.365	67.457	0-20-25
	T.366	1.927	347-59-53
11-43	T.365	58.913	342-40-41
	T.366	21.893	53-14-50

作製者

申請人

神戸市長 笹山 幸俊

縮尺

1/
250