


地番	205-352 11-9	土地積測在量図
土地の所在	神戸市西区月が丘三丁目	

座標求積表

地番	NO	標識	X	Y	辺長	
205-352 11-9	11-49	(C)	-137355.847	66455.834	15.467	
	11-48	(C)	-137369.316	66459.110	13.862	
	11-64	(C)	-137366.209	66474.182	15.389	
	11-65	(P)	-137365.527	66474.041	0.696	
	11-66	(P)	-137362.598	66473.406	2.997	
	11-67	(P)	-137359.685	66472.747	2.987	
	11-68	(P)	-137356.804	66472.042	2.966	
	11-69	(P)	-137353.808	66471.288	3.089	
	11-70	(C)	-137351.575	66470.699	2.309	
倍面積			447.723330			
面積			223.8616650		m ² 地積	223.86 m ²

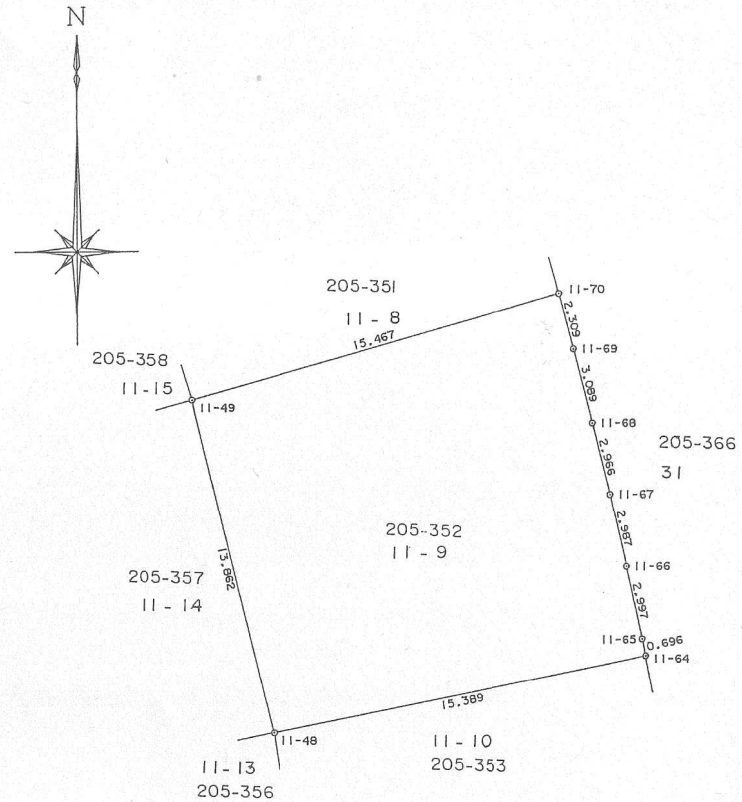

凡例


種	類
C	コンクリート杭
B	鋺
P	プレート
N	ペンキ
W	木杭

引照点 T.213	境界点	方向角	265-36-15
	11-49	距離	15.734
	境界点	方向角	220-13-27
	11-48	距離	19.220

作製者

申請人

神戸市長 笹山 幸俊

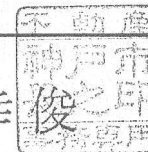

縮尺

1/250