



地 番	205-282 12-10	土地積測	所在地図
土地の所在	神戸市西区月が丘三丁目		

座 標 求 積 表

地 番	NO	標 識	X	Y	辺 長	
205-282	12-27 (	C	-137386.666	66483.438	15.634	
12-10	12-28 (	C	-137395.831	66484.567	9.234	
	F.11 (	C	-137398.566	66487.649	4.121	
	F.12 (	C	-137398.547	66500.738	13.089	
	12-29 (	C	-137384.666	66498.944	13.996	
			倍面積 399.824610			
			面 積 199.9123050 m ²		地積	199.91 m ²

凡 例

種 類	
C	コンクリート杭
B	鋸
P	プレート
N	ペンキ
W	木 杭

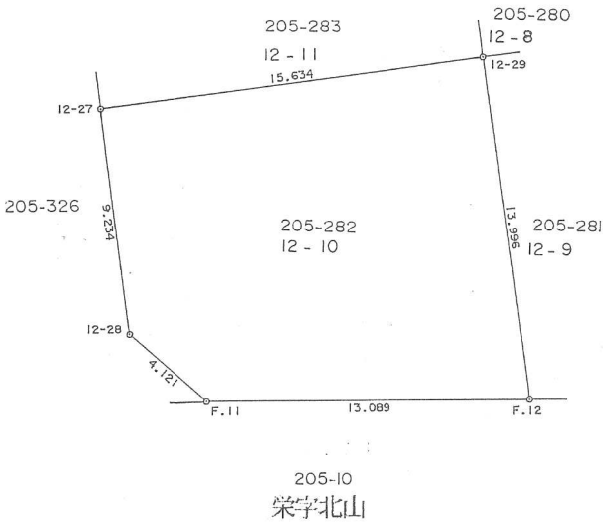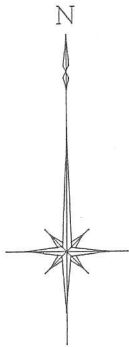

引照点	境界点	方向角	159-35-26
	12-27	距 離	34.170
	境界点	方向角	26-20-56
	12-28	距 離	9.724

作 製 者

申 請 人

神戸市長 笹山 幸俊



縮尺

1 / 250