
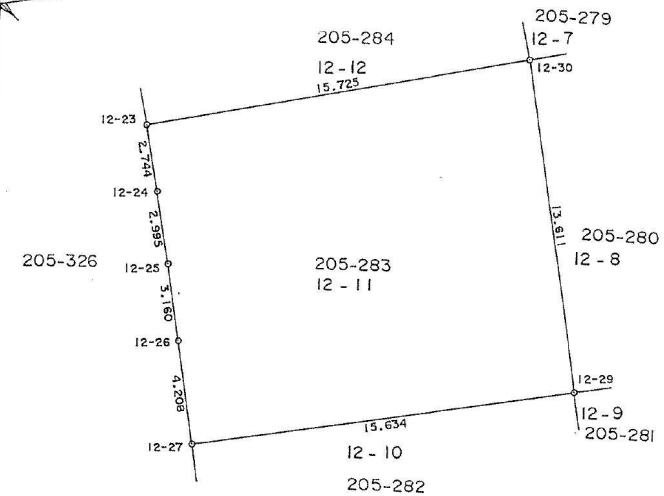


地番	205-283 12-11	土地所在図 地積測量図	
土地の所在	神戸市西区月が丘三丁目		

座標求積表

地番	NO	標識	X	Y	辺長	
205-283 12-11	12-23 (	C	-137373.676	66481.690	15.725	
	12-24 (	P	-137376.389	66482.103	2.744	
	12-25 (	P	-137379.356	66482.514	2.995	
	12-26 (	C	-137382.491	66482.911	3.160	
	12-27 (	C	-137386.666	66483.438	4.208	
	12-29 (	C	-137384.666	66498.944	15.634	
	12-30 (	C	-137371.166	66497.213	13.611	
倍面積			417.933472			
面積			208.9667360		m ² 地積	208.96 m ²

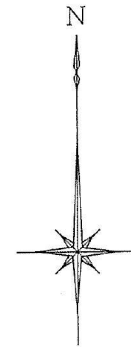

凡例


種	類
C	コンクリート杭
B	鉄
P	プレート
N	ペンキ
W	木杭

引照点	境界点	方向角	151-53-24
	12-23	距離	21.581
T.213	境界点	方向角	159-35-26
	12-27	距離	34.170

作製者

申請人

神戸市長 笹山 幸俊

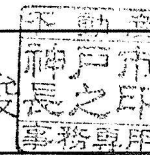

縮尺

1/250