
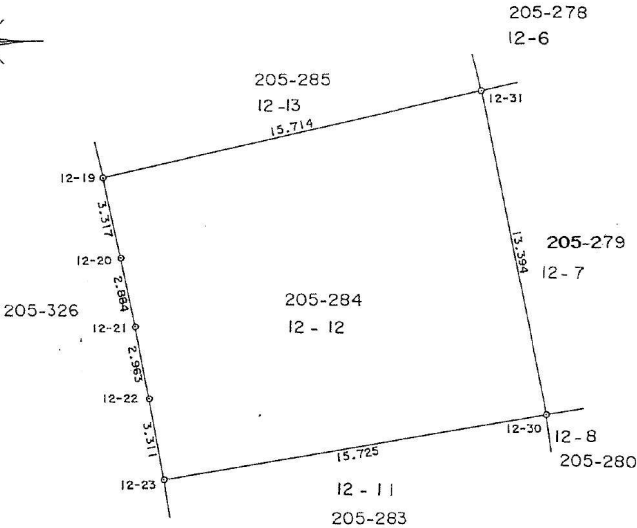


地番	205-284 12-12	土地所在図 地積測量図
土地の所在	神戸市西区月が丘三丁目	

座標求積表

地番	NO	標識	X	Y	辺長	
205-284	12-19	C	-137361.427	66479.329	15.714	
12-12	12-20	P	-137364.670	66480.027	3.317	
	12-21	B	-137367.500	66480.585	2.884	
	12-22	P	-137370.414	66481.124	2.963	
	12-23	O	-137373.676	66481.690	3.311	
	12-30	O	-137371.166	66497.213	15.725	
	12-31	O	-137358.016	66494.668	13.394	
倍面積			405.135151			
面積			202.5675755		m ² 地積	202.56 m ²

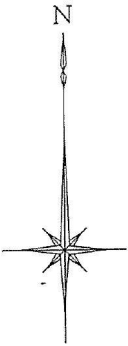

凡例

	種類
C	コンクリート杭
B	鉄
P	プレート
N	ペンキ
W	木杭

引照点 T.213	境界点	方向角	130-59-52
	12-19	距離	10.344
	境界点	方向角	151-53-24
	12-23	距離	21.581

作製者

申請人

神戸市長 笹山 幸俊



縮尺

1/250