



地 番	205-285 12-13	土地積測量図
土地の所在	神戸市西区月が丘三丁目	

座 標 求 積 表

地 番	NO	標 識	X	Y	辺 長	
205-285	12-15 (	C	-137349.447	66476.346	15.722	
12-13	12-16 (	P	-137352.963	66477.287	3.640	
	12-17 (	P	-137355.863	66478.016	2.990	
	12-18 (	P	-137358.802	66478.724	3.023	
	12-19 (	C	-137361.427	66479.329	2.694	
	12-31 (	C	-137358.016	66494.668	15.714	
	12-32 (	C	-137345.217	66491.488	13.188	
倍面積			400.076278			
面 積			200.0381390		m ² 地積	200.03 m ²

凡 例

	種 類
C	コンクリート杭
B	鉄
P	プレート
N	ベンキ
W	木 杭

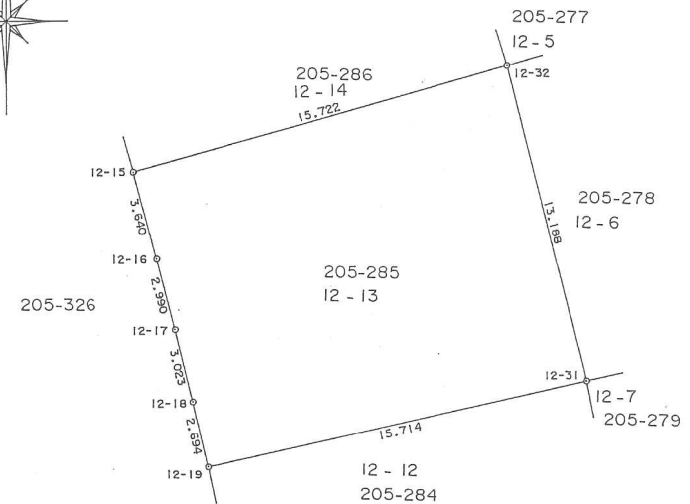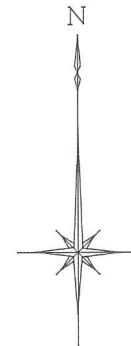

引照点 T.213	境界点	方向角	42-53-05
	12-15	距 離	7.089
	境界点	方向角	130-59-52
	12-19	距 離	10.344

作 製 者

申 請 人

神戸市長 笹山 幸俊



縮尺

1 / 250