
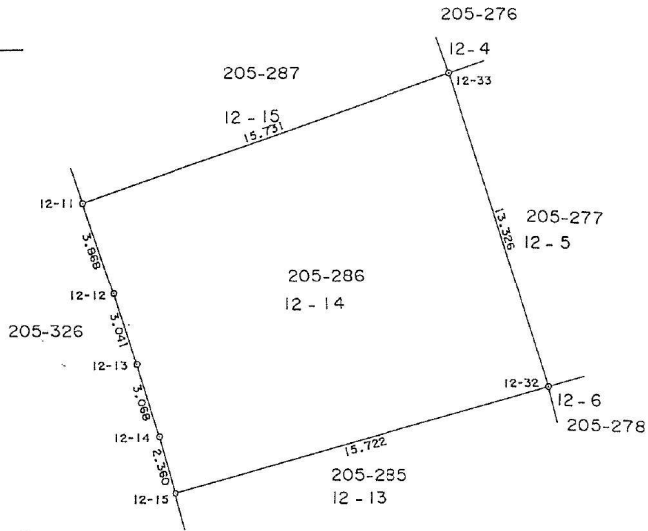


地 番	205-286 12-14	土地所在図 地 積 測 量 図
土地の所在	神戸市西区月が丘三丁目	

座 標 求 積 表

地 番	NO	標 識	X	Y	辺 長	
205-286	12-11	(C)	-137337.675	66472.660	15.731	
12-14	12-12	(P)	-137341.341	66473.895	3.868	
	12-13	(P)	-137344.240	66474.815	3.041	
	12-14	(P)	-137347.177	66475.701	3.068	
	12-15	(C)	-137349.447	66476.346	2.360	
	12-32	(C)	-137345.217	66491.488	15.722	
	12-33	(C)	-137332.497	66487.514	13.326	
倍面積			401.869186			
面 積			200.9345930		m ² 地積	200.93 m ²

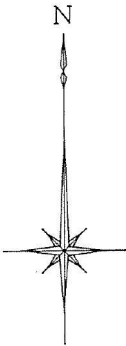

凡 例

種 類
C コンクリート杭
B 鉄
P プレート
N ペンキ
W 木 杭

引照点	境界点	方向角	3-50-15
T.213	12-11	距 離	17.004
	境界点	方向角	42-53-05
	12-15	距 離	7.089

作 製 者

申 請 入

神戸市長 笹山 幸 俊



縮尺

1 / 250