



地番	205-288 12-16	土地所在図 地積測量図	
土地の所在	神戸市西区月が丘三丁目		

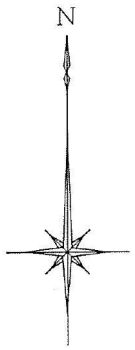

座標求積表

地番	NO	標識	X	Y	辺長	
205-288	12-3	(C)	-137314.626	66463.382	15.744	
12-16	12-4	(C)	-137317.159	66464.540	2.785	
	12-5	(P)	-137320.845	66466.175	4.032	
	12-6	(P)	-137324.450	66467.695	3.912	
	12-7	(C)	-137326.141	66468.384	1.826	
	12-34	(C)	-137320.132	66482.929	15.737	
	12-35	(C)	-137307.937	66477.634	13.295	
倍面積			405.496723			
面積			202.7483615		m ² 地積	202.74 m ²

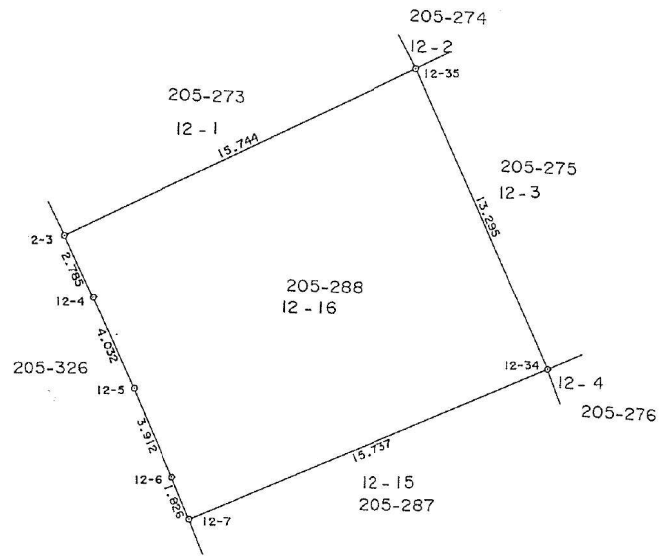

凡例

	種類
C	コンクリート杭
B	鉄
P	プレート
N	ベンキ
W	木杭

引照点	境界点	方向角	348-30-06
	12-3	距離	40.835
	境界点	方向角	353-43-00
	12-7	距離	28.672

作製者

申請人

神戸市長 笹山 幸俊



縮尺

1 / 250