
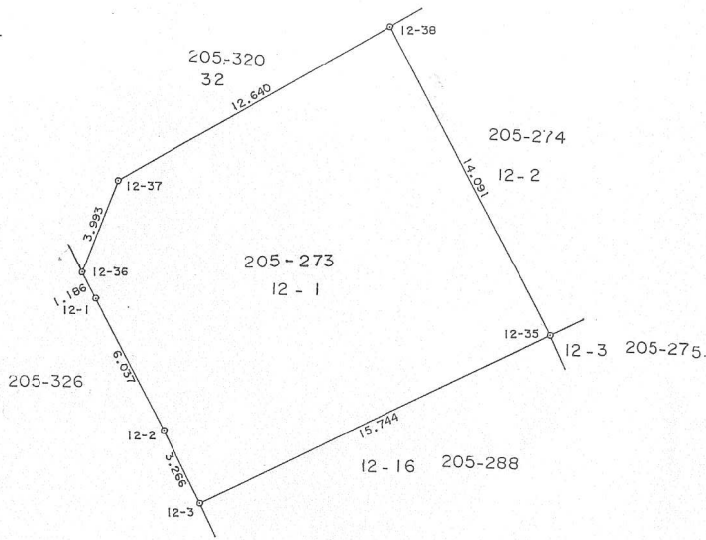


地 番	205-273 12 - 1	土地積測図
土地の所在	神戸市西区月が丘三丁目	

座 標 求 積 表

地 番	NO	標 識	X	Y	辺 長	
205-273	12-1	(P)	-137306.304	66459.225	1.186	
12 - 1	12-2	()	-137311.683	66461.966	6.037	
	12-3	()	-137314.626	66463.382	3.266	
	12-35	()	-137307.937	66477.634	15.744	
	12-38	()	-137295.397	66471.208	14.091	
	12-37	()	-137301.544	66460.163	12.640	
	12-36	()	-137305.251	66458.680	3.993	
			倍面積	416.706648		
			面 積	208.3533240	m ² 地積	208.35 m ²

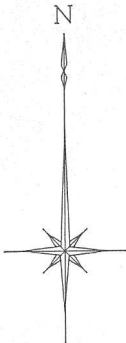

凡 例

種 類
C コンクリート杭
B 鉄
P プレート
N ペンキ
W 木 杭

引照点	境界点	方向角	157-29-55
	12-37	距 離	5.427
T.214	境界点	方向角	85-03-54
	12-38	距 離	13.171

作 製 者

申 請 人

神戸市長 笹山幸俊



縮尺

1 / 250