


地 番	2-2 205-364	地 積 測 量 図
土地の所在	神戸市西区月が丘二丁目	

座 標 求 積 表

地 番	NO	標 識	X	Y	辺 長	
12	12-3	(C)	-137620.523	66291.571	17.159	
-2	12-4	(C)	-137631.494	66280.645	15.484	
205-364	12-6	(C)	-137643.547	66292.733	17.070	
	12-5	(C)	-137632.681	66303.679	15.424	
		倍面積	528.955522			
		面 積	264.477610 m ²		地積	264.47 m ²

C : コンクリート杭

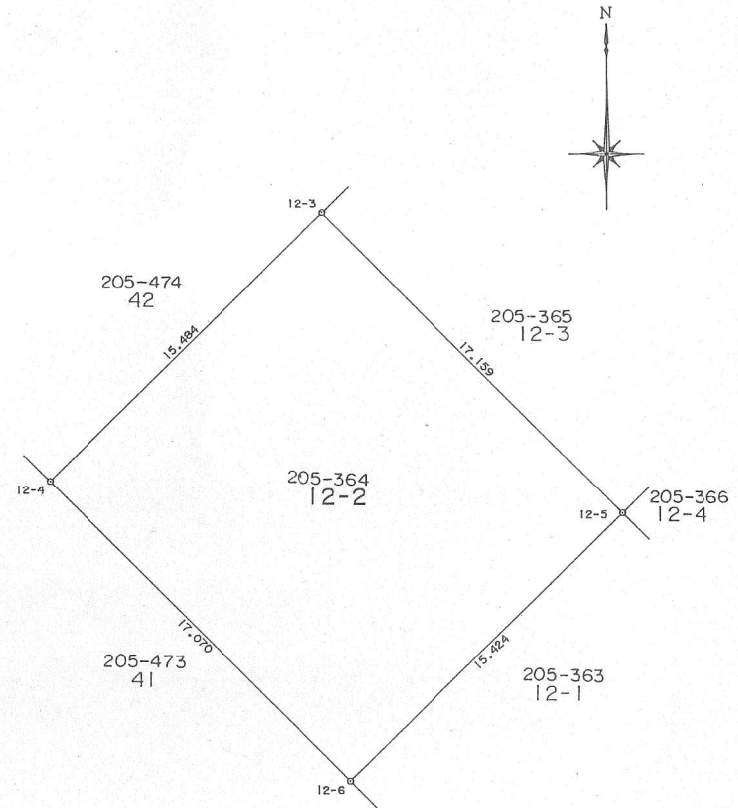

境界番号	引 照 点	距 離	角 度
	T.354	38.841	217-08-38
	T.355		
12-4	T.354	31.154	4-01-01
	T.355	8.064	344-17-55
12-5	T.354	24.771	316-59-47
	T.355	26.739	39-11-12

作 製 者		申 請 人	神戸市長 笹山幸俊	縮尺	1/250
-------	--	-------	-----------	----	-------