


地番	205-274 12-2	土地所在図 地積測量図	
土地の所在	神戸市西区月が丘三丁目		

座標求積表

地番	NO	標識	X	Y	辺長	
205-274	12-42	(C)	-137301.384	66491.634	15.458	
12-2	12-41	(P)	-137298.474	66490.353	3.179	
	12-40	(C)	-137292.251	66481.384	10.916	
	12-39	(P)	-137291.957	66477.384	4.011	
	12-38	(C)	-137295.397	66471.208	7.069	
	12-35	(C)	-137307.937	66477.634	14.091	
倍面積			376.557357			
面積			188.2786785		m ² 地積	188.27 m ²

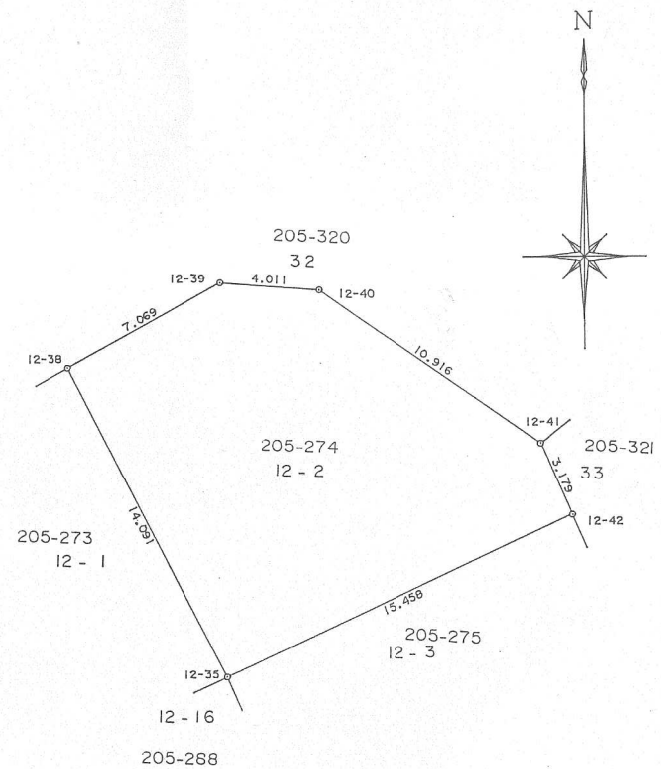

凡例

	種類
C	コンクリート杭
B	鉄
P	プレート
N	ベンキ
W	木杭

引照点	境界点	方向角	85-03-54
	12-38	距離	13.171
T.214	境界点	方向角	79-35-34
	12-40	距離	23.688

作製者

申請人

神戸市長 笹山 幸俊



縮尺

1/250