


|       |              |       |
|-------|--------------|-------|
| 地番    | 12-3 205-365 | 地積測量図 |
| 土地の所在 | 神戸市西区月が丘二丁目  |       |

座標求積表

| 地番      | NO   | 標識  | X                          | Y         | 辺長     |                       |
|---------|------|-----|----------------------------|-----------|--------|-----------------------|
| 12-3    | 12-1 | (C) | -137621.725                | 66314.688 | 15.532 |                       |
| 205-365 | 12-2 | (C) | -137609.558                | 66302.522 | 17.206 |                       |
|         | 12-3 | (C) | -137620.523                | 66291.571 | 15.497 |                       |
|         | 12-5 | (C) | -137632.681                | 66303.679 | 17.159 |                       |
| 倍面積     |      |     | 533.143677                 |           |        |                       |
| 面積      |      |     | 266.5718385 m <sup>2</sup> |           | 地積     | 266.57 m <sup>2</sup> |

C: コンクリート杭

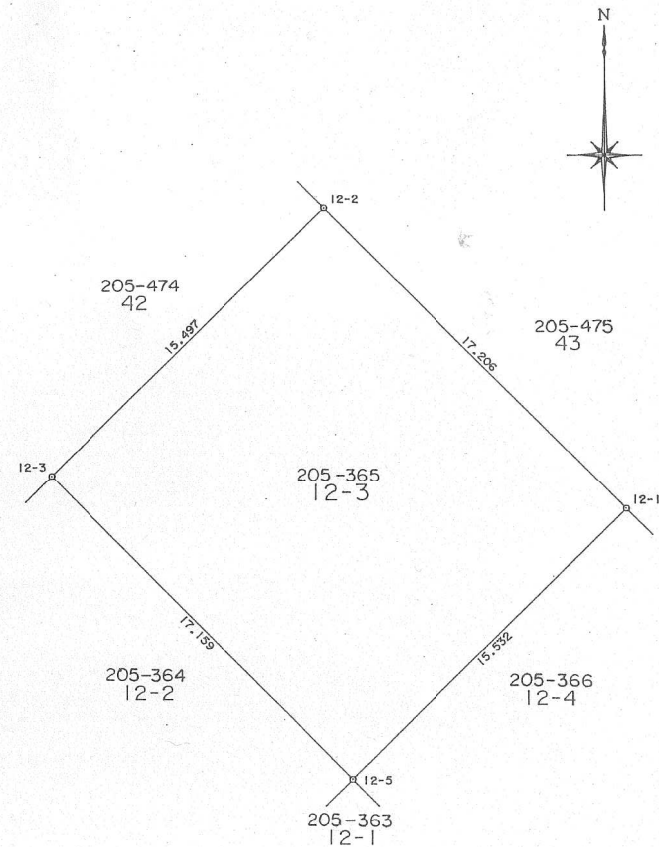

| 境界番号 | 引照点   | 距離     | 角度        |
|------|-------|--------|-----------|
|      | T.354 |        |           |
|      | T.355 | 38.841 | 217-08-38 |
| 12-3 | T.354 | 15.736 | 0-21-19   |
|      | T.355 | 23.106 | 359-45-30 |
| 12-1 | T.354 | 19.251 | 278-10-03 |
|      | T.355 | 40.826 | 27-49-24  |

作製者

申請人

神戸市長 笹山 幸俊

縮尺

1/250