

土地の所在


神戸市西区月が丘三丁目

座 標 求 積 表

地 番	NO	標 識	X	Y	辺 長	
205-275	12-35	(C)	-137307.937	66477.634	15.458	
12 - 3	12-34	(C)	-137320.132	66482.929	13.295	
	12-45	(C)	-137314.233	66497.210	15.451	
	12-44	(P)	-137312.635	66496.548	1.730	
	12-43	(C)	-137306.512	66493.926	6.661	
	12-42	(C)	-137301.384	66491.634	5.617	
			倍面積	422.810238		
			面 積	211.4051190	m ² 地積	211.40

凡 例

	種 類
C	コンクリート杭
B	鉄
P	プレート
N	ペンキ
W	木 杭

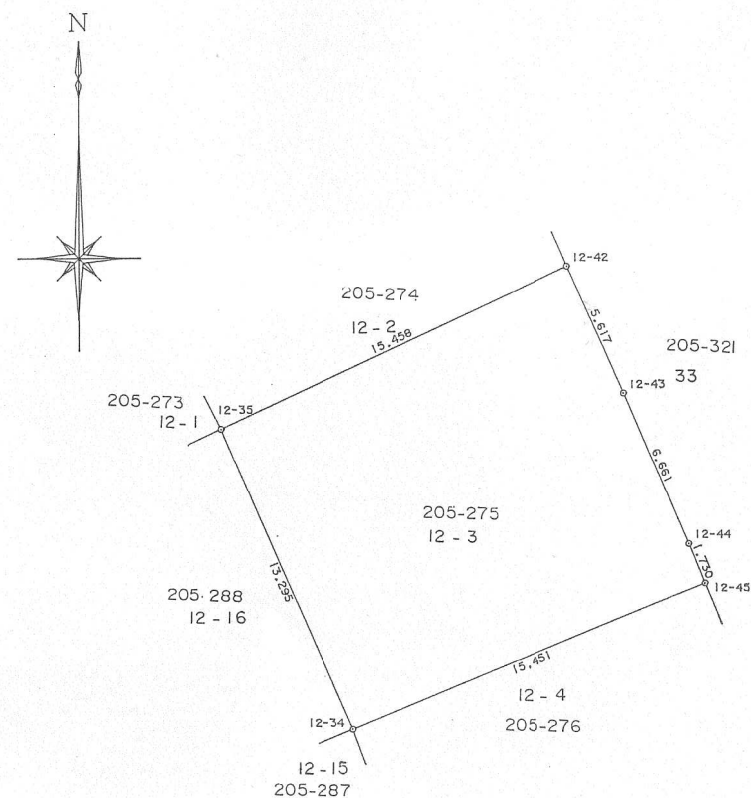

引照点 T.210	境界点	方向角	315-45-0
	12-42	距 離	16.802
	境界点	方向角	262-27-28
	12-45	距 離	6.202

作製者

申請人

神戸市長 笹山幸俊

縮尺

250