


|       |                 |        |
|-------|-----------------|--------|
| 地番    | 205-276<br>12-4 | 土地積測量図 |
| 土地の所在 | 神戸市西区月が丘三丁目     |        |

座標求積表

| 地番              | NO    | 標識  | X           | Y           | 辺長                |                       |
|-----------------|-------|-----|-------------|-------------|-------------------|-----------------------|
| 205-276<br>12-4 | 12-34 | (C) | -137320.132 | 66482.929   | 15.451            |                       |
|                 | 12-33 | (C) | -137332.497 | 66487.514   | 13.188            |                       |
|                 | 12-48 | (C) | -137327.508 | 66502.168   | 15.480            |                       |
|                 | 12-47 | (P) | -137323.848 | 66500.874   | 3.892             |                       |
|                 | 12-46 | (P) | -137318.054 | 66498.715   | 6.183             |                       |
|                 | 12-45 | (C) | -137314.233 | 66497.210   | 4.107             |                       |
|                 |       |     | 倍面積         | 424.337653  |                   |                       |
|                 |       |     | 面積          | 212.1688265 | m <sup>2</sup> 地積 | 212.16 m <sup>2</sup> |

凡例

|   | 種類      |
|---|---------|
| C | コンクリート杭 |
| B | 鋳       |
| P | プレート    |
| N | ペンキ     |
| W | 木杭      |

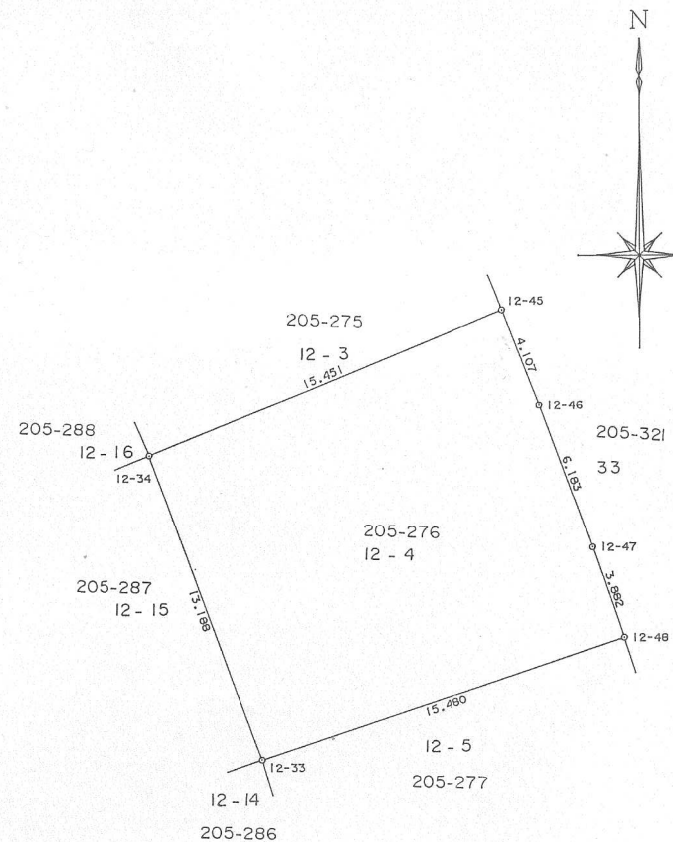


|       |       |     |           |
|-------|-------|-----|-----------|
| 引照点   | 境界点   | 方向角 | 262-27-28 |
|       | 12-45 | 距離  | 6.202     |
| T.210 | 境界点   | 方向角 | 184-49-41 |
|       | 12-48 | 距離  | 14.139    |

作製者

申請人

神戸市長 笹山 幸俊

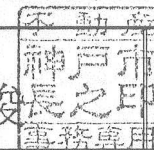

縮尺

1/250