


座標求積表

地番	NO	標識	X	Y	辺長	
205-277	12-33	(C)	-137332.497	66487.514	15.480	
12-5	12-32	(C)	-137345.217	66491.488	13.326	
	12-53	(C)	-137341.078	66506.364	15.441	
	12-52	(P)	-137338.112	66505.513	3.086	
	12-51	(P)	-137335.108	66504.614	3.136	
	12-50	(P)	-137332.260	66503.729	2.982	
	12-49	(P)	-137329.394	66502.806	3.011	
	12-48	(C)	-137327.508	66502.168	1.991	
			倍面積	427.200318		
			面積	213.6001590	m ² 地積	213.60 m ²

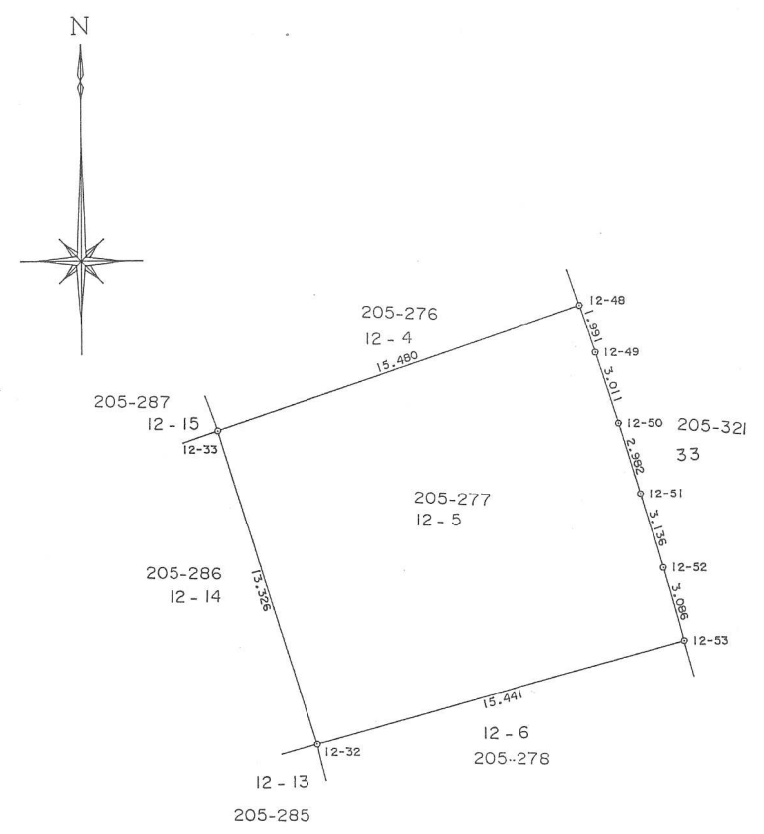

凡例


	種類
C	コンクリート杭
B	鋳
P	プレート
N	ペンキ
W	木杭

引照点	境界点	方向角	184-49-41
	12-48	距離	14.139
T.210	境界点	方向角	173-47-51
	12-53	距離	27.822

作製者

申請人

神戸市長 笹山 幸俊

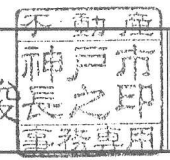

縮尺

1/250