


地番	205-278 12-6	土地積測	土地の所在
		神戸市西区月が丘三丁目	

座標求積表

地番	NO	標識	X	Y	辺長	
205-278	12-32	(C)	-137345.217	66491.488	15.441	
12-6	12-31	(C)	-137358.016	66494.668	13.188	
	12-58	(C)	-137354.698	66509.718	15.411	
	12-57	(P)	-137352.577	66509.245	2.173	
	12-56	(P)	-137349.782	66508.602	2.868	
	12-55	(P)	-137346.847	66507.888	3.021	
	12-54	(P)	-137343.964	66507.151	2.976	
	12-53	(C)	-137341.078	66506.364	2.991	
			倍面積	421.495441		
			面積	210.7477205	m ² 地積	210.74 m ²

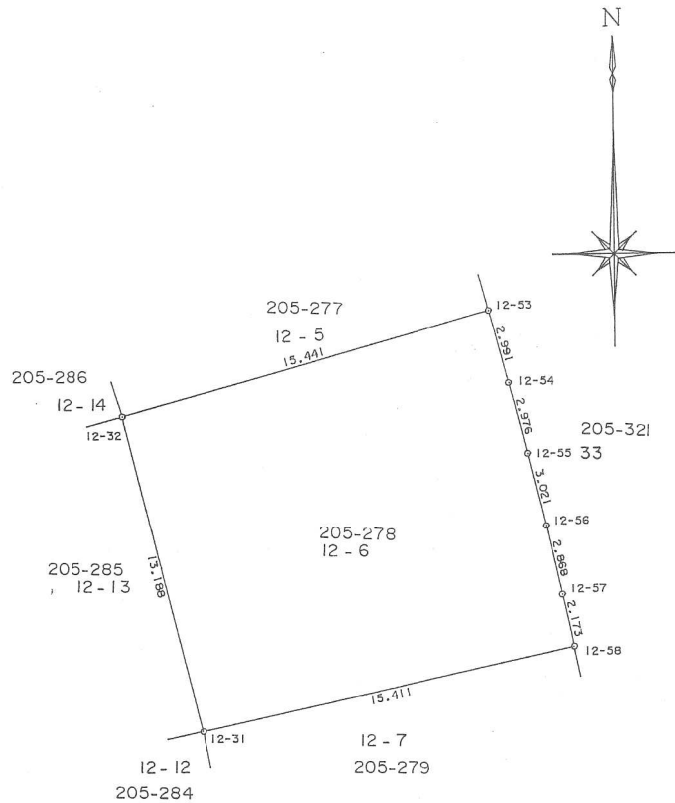

凡例

種	類
C	コンクリート杭
B	鉄
P	プレート
N	ペンキ
W	木杭

引照点	境界点	方向角	64-43-57
T.213	12-32	距離	22.078
	境界点	方向角	98-17-46
	12-31	距離	23.391

作製者

申請人

神戸市長 笹山 幸俊



縮尺

1/250