


地番	205-279 12-7	土地積測	土地所在図
土地の所在	神戸市西区月が丘三丁目		

座標求積表

地番	NO	標識	X	Y	辺長
205-279 12-7	12-31	(C)	-137358.016	66494.868	15.411
	12-30	(C)	-137371.166	66497.213	13.394
	12-64	(C)	-137368.805	66512.324	15.294
	12-63	(P)	-137367.360	66512.096	1.463
	12-62	(P)	-137364.438	66511.605	2.963
	12-61	(P)	-137361.472	66511.079	3.012
	12-60	(P)	-137358.491	66510.509	3.035
	12-59	(P)	-137355.928	66509.975	2.618
	12-58	(C)	-137354.698	66509.718	1.257
倍面積			427.627635		
面積			213.8138175 m ²		地積 213.81 m ²

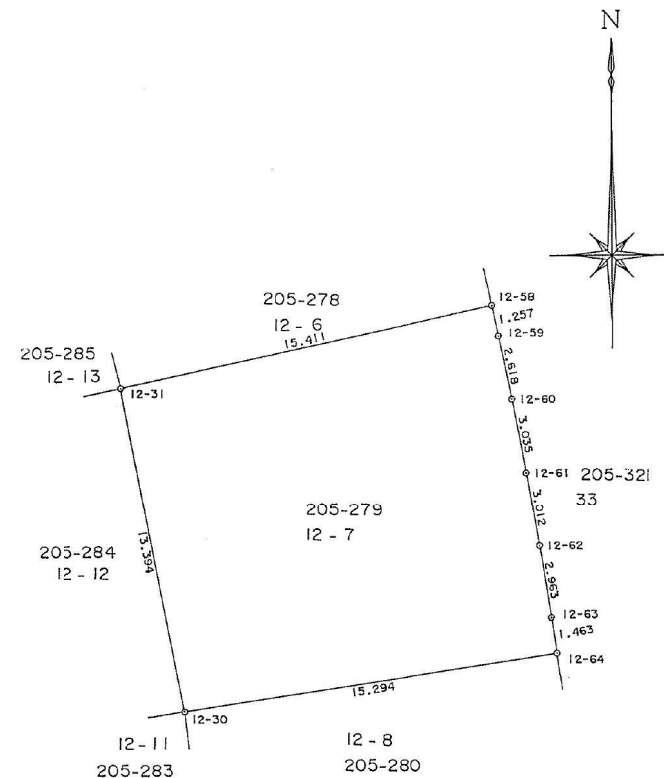

凡例


種	類
C	コンクリート杭
B	鉄
P	プレート
N	ベンキ
W	木杭

引照点	境界点	方向角	26-56-17
T.208	12-30	距離	37.442
	境界点	方向角	41-54-17
	12-64	距離	48.021

作製者

申請人

神戸市長 笹山 幸俊

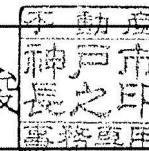

縮尺

1/250