


地番	205-280 12-8	土地積測	土地所在図
土地の所在	神戸市西区月が丘三丁目		

座標求積表

地番	NO	標識	X	Y	辺長	
205-280	12-30	(C)	-137371.166	66497.213	15.294	
12-8	12-29	(C)	-137384.666	66498.944	13.611	
	12-68	(C)	-137382.692	66514.200	15.383	
	12-67	(C)	-137376.891	66513.474	5.846	
	12-66	(P)	-137373.618	66513.047	3.301	
	12-65	(P)	-137370.355	66512.577	3.297	
	12-64	(C)	-137368.805	66512.324	1.571	
倍面積			424.857668			
面積			212.4288340		m ² 地積	212.42 m ²

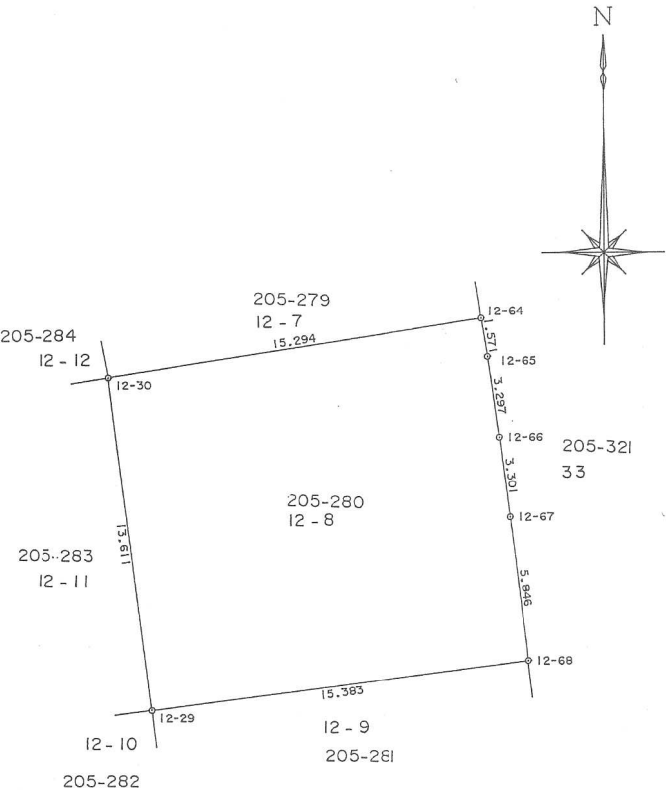

凡例

種	類
C	コンクリート杭
B	鋏
P	プレート
N	ペンキ
W	木杭

引照点 T.208	境界点	方向角	43-14-20
	12-29	距離	27.287
	境界点	方向角	57-13-50
	12-68	距離	40.374

作製者

申請人

神戸市長 笹山 幸俊



縮尺

1/250