


地番	205-281 12-9	土地積測	所在地
土地の所在	神戸市西区月が丘三丁目		

座標求積表

地番	NO	標識	X	Y	辺長	
205-281	12-29	(C)	-137384.666	66498.944	15.383	
12-9	F.12	(C)	-137398.547	66500.738	13.996	
	F.13	(C)	-137398.569	66513.088	12.350	
	12-69	(C)	-137395.620	66515.772	3.988	
	12-68	(C)	-137382.692	66514.200	13.023	
倍面積			450.749886			
面積			225.3749430		m ² 地積	225.37 m ²

凡例

種類	
C	コンクリート杭
B	鉄
P	プレート
N	ペンキ
W	木杭

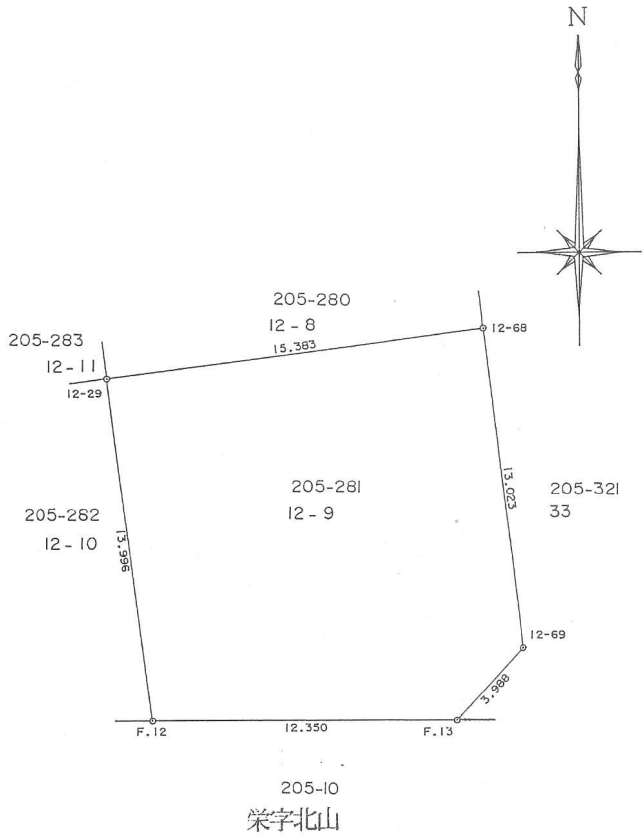

引照点	境界点	方向角	43-14-20
T.208	12-29	距離	27.287
	境界点	方向角	57-13-50
	12-68	距離	40.374

作製者

申請人

神戸市長 笹山 幸俊



縮尺

1/250