


地 番	205-298 13 - 10	土地積測	土地所在図
土地の所在	神戸市西区月が丘三丁目		

座 標 求 積 表

地 番	NO	標 識	X	Y	辺 長	
205-298	F.21	(C)	-137351.347	66591.960	15.460	
13 - 10	F.22	(C)	-137343.106	66602.479	13.363	
	13-16	(C)	-137330.978	66593.014	15.384	
	13-17	(C)	-137339.243	66582.342	13.498	
		倍面積	414.242155			
		面 積	207.1210775 m ²		地積	207.12 m ²

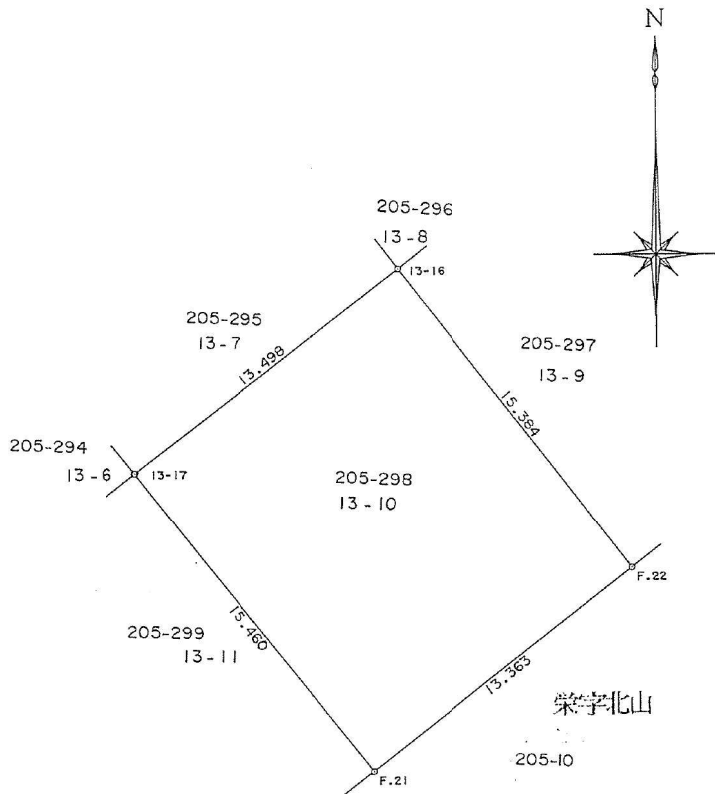

凡 例

種 類	
C	コンクリート杭
B	鋳
P	プレート
N	ペンキ
W	木 杭

引照点	境界点	方向角	101-01-48
	13-17	距 離	28.455
T.211	境界点	方向角	85-49-13
	13-16	距 離	38.704

作 製 者

申 請 人

神戸市長 笹山 幸俊



縮尺

1 / 250