


地番	205-299 13-11	土地積測量図
土地の所在	神戸市西区月が丘三丁目	

座 標 求 積 表


地番	NO	標識	X	Y	辺長	
205-299	F.20	(C)	-137359.815	66581.106	15.515	
13-11	F.21	(C)	-137351.347	66591.960	13.766	
	13-17	(C)	-137339.243	66582.342	15.460	
	13-18	(C)	-137347.678	66571.441	13.783	
倍面積			426.651752			
面積			213.3258760		m ² 地積	213.32 m ²

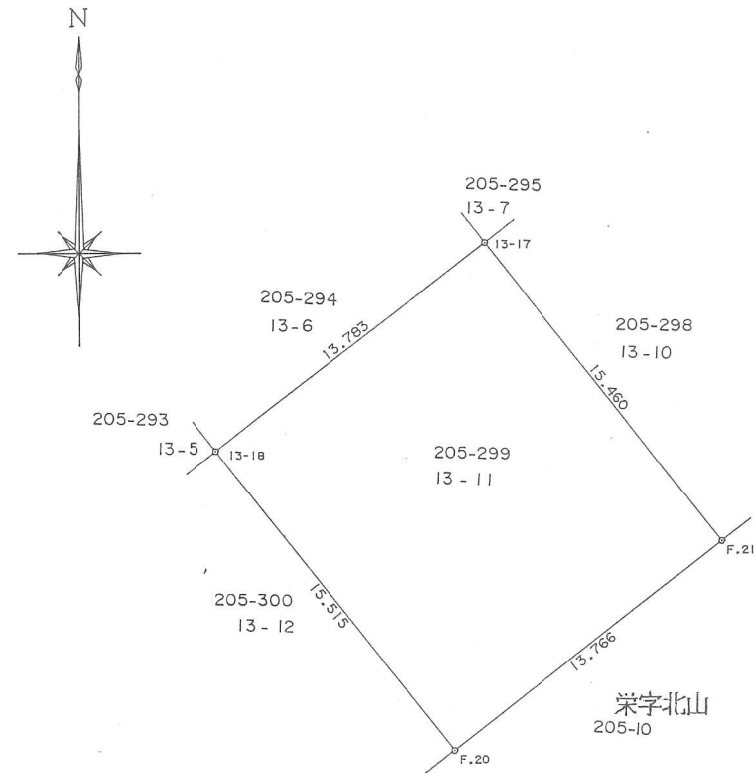

凡 例

	種 類
C	コンクリート杭
B	鉄
P	プレート
N	ベンキ
W	木杭

引照点 T.211	境界点	方向角	129-10-57
	13-18	距離	21.968
	境界点	方向角	101-01-48
	13-17	距離	28.455

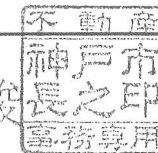

作製者

申請人

神戸市長 笹山 幸俊

縮尺

1 / 250