

地 番	205-300 13 - 12	土地積測図
土地の所在	神戸市西区月が丘三丁目	


座 標 求 積 表

地 番	NO	標 識	X	Y	辺 長	
205-300	F.19	(C)	-137368.048	66570.559	15.580	
13-12	F.20	(C)	-137359.815	66581.106	13.380	
	13-18	(C)	-137347.678	66571.441	15.515	
	13-19	(C)	-137355.758	66560.984	13.215	
		倍面積	413.463414			
		面 積	206.7317070		m ² 地積	206.73 m ²

凡 例

種 類
C コンクリート杭
B 鋸
P プレート
N ベンキ
W 木 杭


引照点	境界点	方向角	129 - 10 - 57
	13-18	距 離	21.968
T.211	境界点	方向角	163 - 20 - 27
	13-19	距 離	22.921

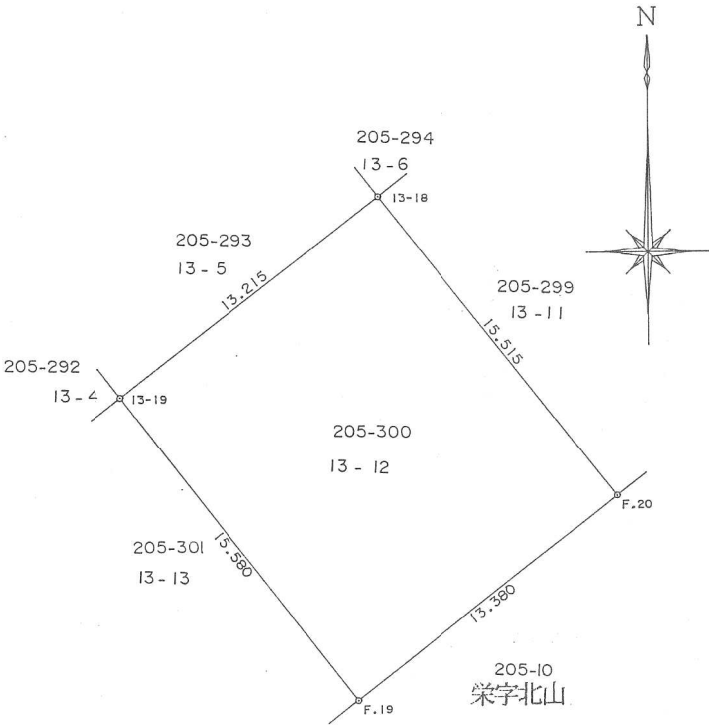

作 製 者

申 請 人

神戸市長 笹山 幸俊

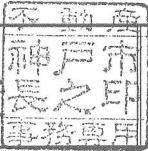

縮尺

1 / 250