


地番	205-301 13-13	土地所在図	土地積測量図
土地の所在	神戸市西区月が丘三丁目		

座標求積表

地番	NO	標識	X	Y	辺長	
205-301 13-13	F.18	(C)	-137376.438	66559.784	15.629	
	F.19	(C)	-137368.048	66570.559	13.656	
	13-19	(C)	-137355.758	66560.984	15.580	
	13-24	(C)	-137364.080	66550.216	13.609	
		倍面積	425.454840			
		面積	212.7274200		m ² 地積	212.72 m ²

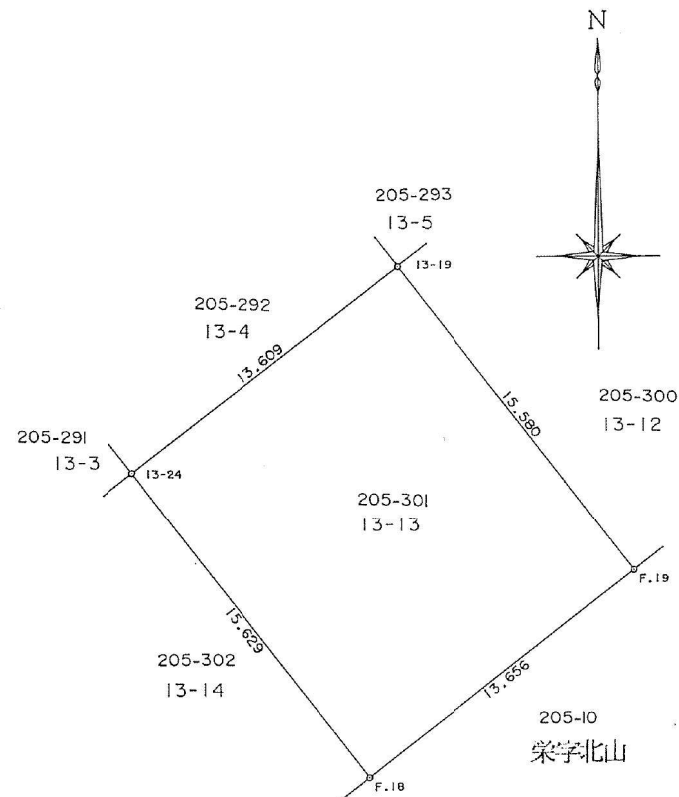

凡例


種類
C コンクリート杭
B 鋺
P プレート
N ペンキ
W 木杭

引照点	境界点	方向角	19-14-50
	13-24	距離	40.089
T.212	境界点	方向角	27-26-59
	13-19	距離	50.027

作製者

申請人

神戸市長 笹山 幸俊

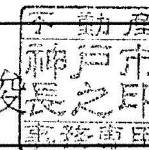

縮尺

1/250