


地番	205-302 13-14	土地積測量図
土地の所在	神戸市西区月が丘三丁目	

座標求積表

地番	NO	標識	X	Y	辺長	
205-302 13-14	F.17	(C)	-137384.667	66549.283	15.708	
	F.18	(C)	-137376.438	66559.784	13.341	
	13-24	(C)	-137364.080	66550.216	15.629	
	13-21	(C)	-137372.301	66539.597	13.429	
倍面積			419.449590			
面積			209.7247950		m ² 地積	209.72 m ²

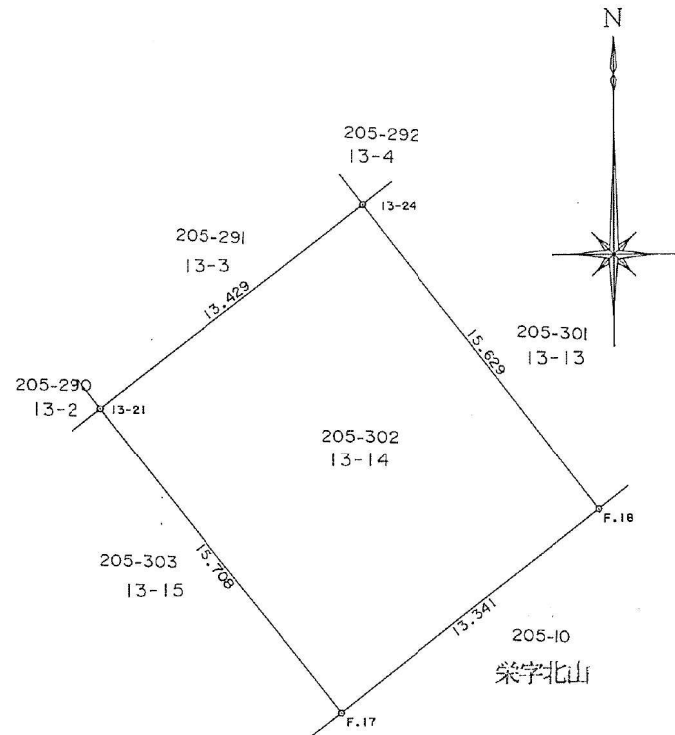

凡例

種	類
C	コンクリート杭
B	鋳
P	プレート
N	ペンキ
W	木杭

引照点	境界点	方向角	5-00-27
	13-21	距離	29.741
	境界点	方向角	19-14-50
	13-24	距離	40.089

作製者

申請人

神戸市長 笹山 幸俊

縮尺

1/250