

地 番	205-303 13-15	土地積測図
土地の所在	神戸市西区月が丘三丁目	


座 標 求 積 表

地 番	NO	標 識	X	Y	辺 長	
205-303 13-15	F.16	(C)	-137392.223	66539.644	15.783	
	F.17	(C)	-137384.667	66549.283	12.248	
	13-21	(C)	-137372.301	66539.597	15.708	
	13-22	(C)	-137379.744	66529.981	12.160	
		倍面積	384.303063			
		面 積	192.1515315		m ² 地積	192.15 m ²

凡 例

種 類
C コンクリート杭
B 鉄
P プレート
N ペンキ
W 木 杭

引照点 T.212	境界点	方向角	342-26-25
	13-22	距 離	23.268
	境界点	方向角	35-26-01
	F.17	距 離	21.185

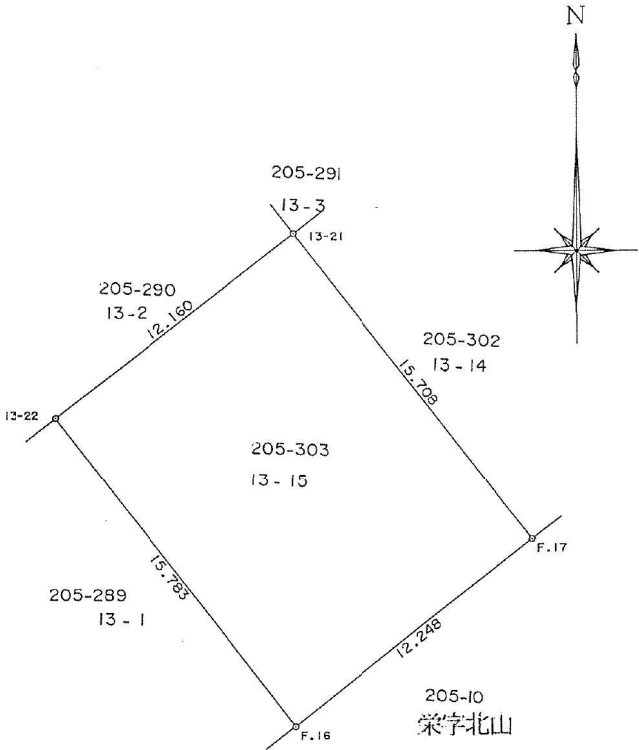

作 製 者

申 請 人

神戸市長 笹山 幸俊



縮尺

1 / 250