


地 番	13-1 205-367	地 積 測 量 図
土地の所在	神戸市西区月が丘二丁目	

座 標 求 積 表

地 番	NO	標 識	X	Y	辺 長	
13	13-4	(C)	-137604.947	66276.054	17.953	
-1	K113	(C)	-137612.741	66268.268	11.017	
205-367	K114	(C)	-137617.311	66266.475	4.909	
	13-1	(C)	-137628.631	66277.778	15.997	
	13-2	(C)	-137617.633	66288.758	15.541	
倍面積			548.802822			
面 積			274.4014110 m ²		地積	274.40 m ²

C:コンクリート杭

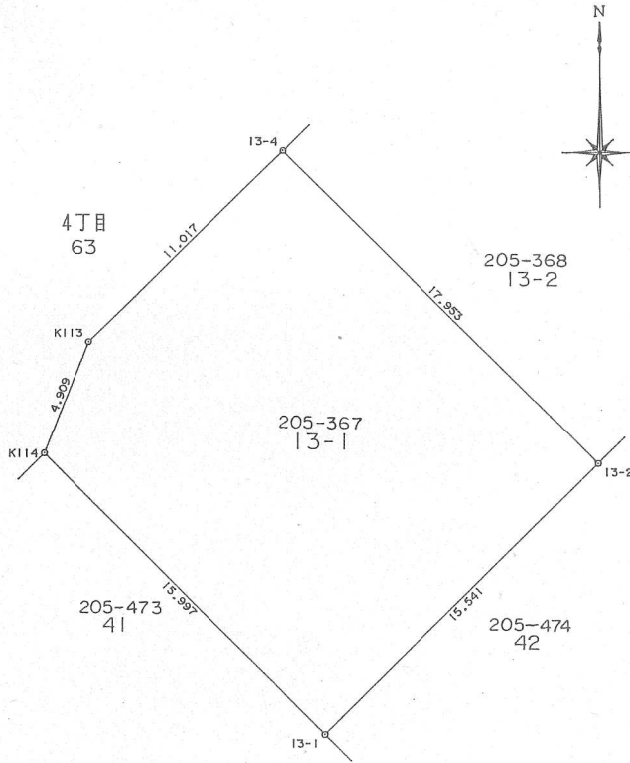

境界番号	引 照 点	距 離	角 度
	T.354	38.841	217-08-38
	T.355		
K114	T.354	35.893	37-53-08
	T.355	24.420	295-29-56
13-2	T.354	15.672	15-06-31
	T.355	24.060	350-13-31

作 製 者		申 請 人	神戸市長 笹山 幸 俊	縮尺	1/250
-------	--	-------	-------------	----	-------

