


地番	205-289 13-1	土地積測量図
土地の所在	神戸市西区月が丘三丁目	

座標求積表

地番	NO	標識	X	Y	辺長	
205-289	F.14	(C)	-137398.554	66524.841	4.002	
13-1	F.15	(C)	-137398.589	66531.535	6.694	
	F.16	(C)	-137392.223	66539.644	10.309	
	13-22	(C)	-137379.744	66529.981	15.783	
	13-2	(C)	-137386.857	66520.753	11.651	
	13-1	(C)	-137395.860	66521.882	9.074	
			倍面積	449.417120		
			面積	224.7085600	m ² 地積	224.70 m ²

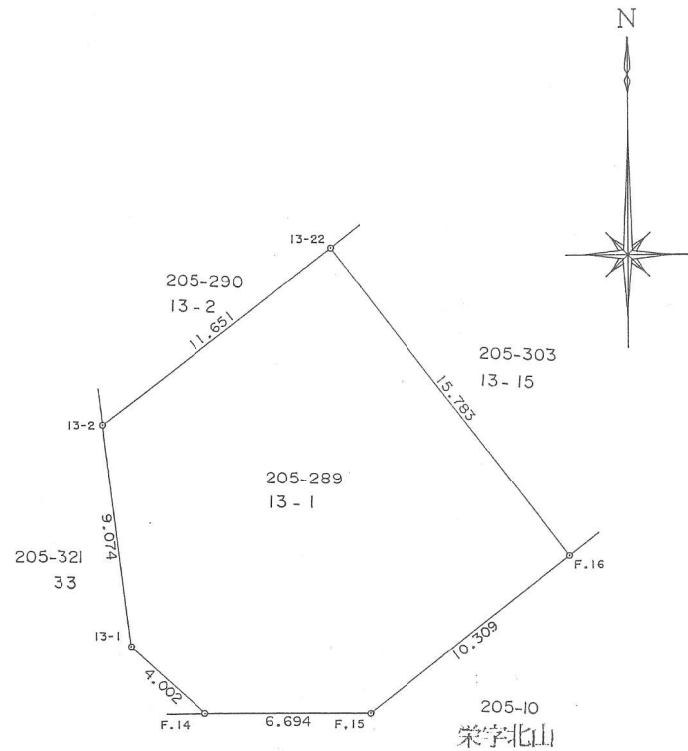

凡例


種類
C コンクリート杭
B 鉄
P プレート
N ペンキ
W 木杭

引照点	境界点	方向角	312-50-52
	13-2	距離	22.162
T.212	境界点	方向角	15-14-03
	F.16	距離	10.058

作製者

申請人

神戸市長 笹山 幸俊

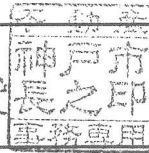

縮尺

1/250