


地番	13-2 205-368	地積測量図
土地の所在	神戸市西区月が丘二丁目	

座標求積表

地番	NO	標識	X	Y	辺長	
13	K111	(C)	-137595.477	66288.419	15.911	
-2	K112	(C)	-137597.205	66283.787	4.944	
205-368	13-4	(C)	-137604.947	66276.054	10.942	
	13-2	(C)	-137617.633	66288.758	17.953	
	13-3	(C)	-137606.709	66299.688	15.453	
佑面積			545.535906			
面積			272.7679530	m ²	地積	272.76 m ²

C:コンクリート杭

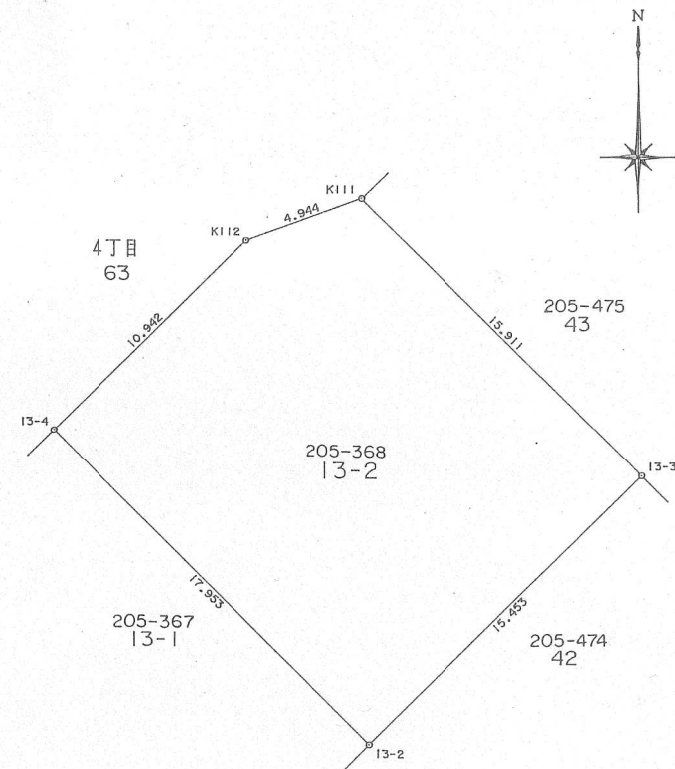

境界番号	引照点	距離	角度
	T.354		
	T.355	38.841	217-08-38
13-4	T.354	25.286	59-52-48
	T.355	34.093	320-05-38
13-3	T.354	1.976	95-08-57
	T.355	39.068	357-06-43

作製者

申請人

神戸市長 笹山 幸俊

縮尺

1/250