


地番	205-290 13-2	土地所在図 地積測量図
土地の所在	神戸市西区月が丘三丁目	

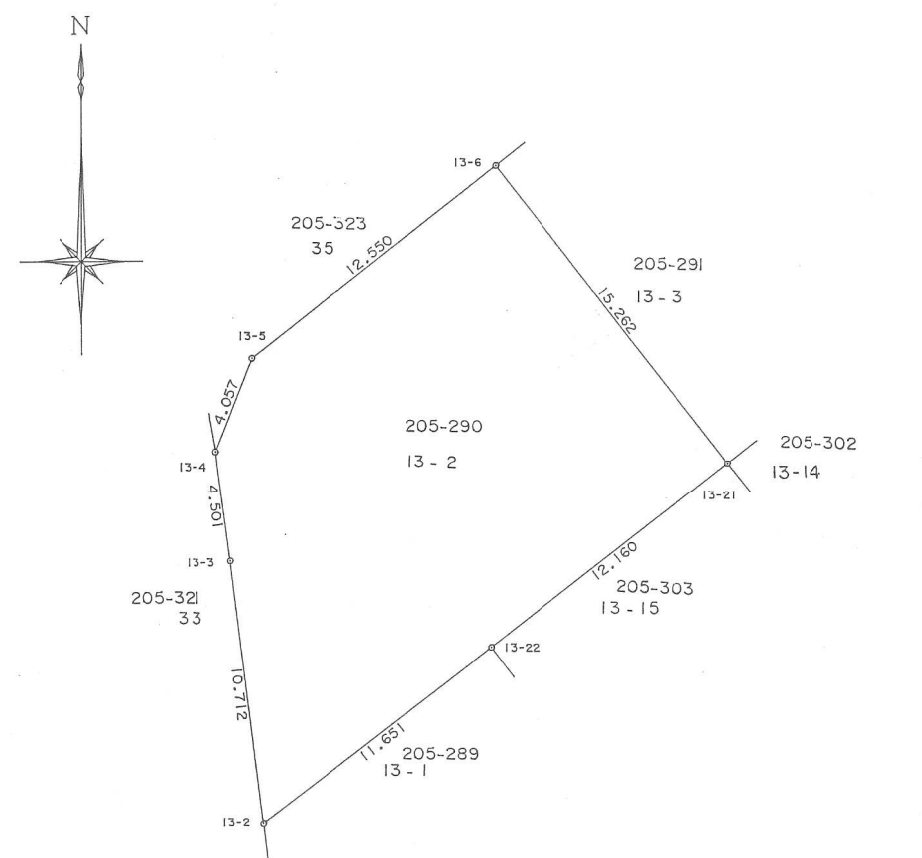

座標求積表

地番	NO	標識	X	Y	辺長	
205-290 13-2	13-6	(C)	-137360.256	66530.224	15.262	
	13-5	(C)	-137367.993	66520.343	12.550	
	13-4	(C)	-137371.764	66518.847	4.057	
	13-3	(C)	-137376.226	66519.437	4.501	
	13-2	(C)	-137386.857	66520.753	10.712	
	13-22	(C)	-137379.744	66529.981	11.651	
	13-21	(C)	-137372.301	66539.597	12.160	
倍面積			582.628474			
面積			291.3142370		m ² 地積	291.31 m ²

凡例

種類
C コンクリート杭
B 鉄
P プレート
N ペンキ
W 木杭

引照点	境界点	方向角	312-50-52
13-2	距離	22.162	
T.212	境界点	方向角	5-00-27
13-21	距離	29.741	

作製者	申請人	神戸市長 笹山 幸俊	縮尺	1/250
-----	-----	------------	----	-------