



地番	205-291 13-3	土地積測量図	
土地の所在	神戸市西区月が丘三丁目		

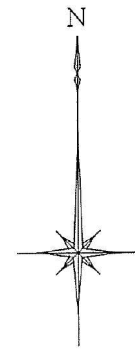

座標求積表

地番	NO	標識	X	Y	辺長	
205-291 13-3	13-21	(C)	-137372.301	66539.597	15.262	
	13-24	(C)	-137364.080	66550.216	13.429	
	13-23	(C)	-137352.001	66540.813	15.305	
	13-6	(C)	-137360.256	66530.224	13.425	
倍面積			410.427608			
面積			205.2138040		m ² 地積	205.21 m ²

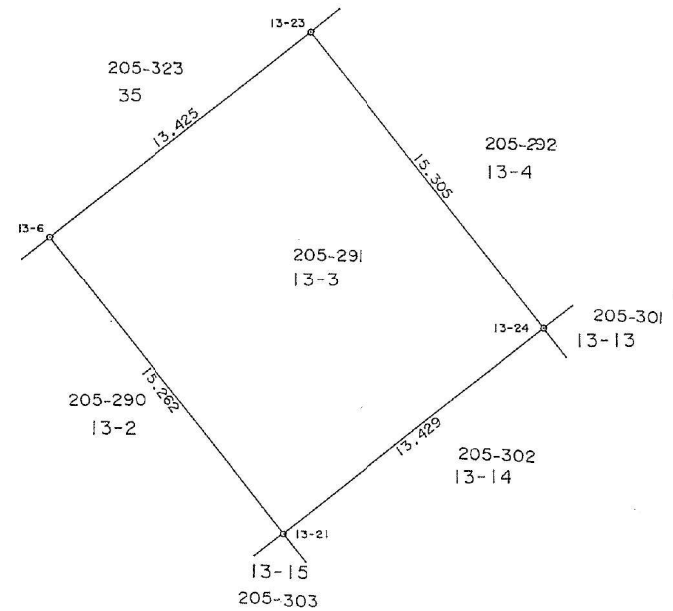

凡例

	種類
C	コンクリート杭
B	鋌
P	プレート
N	ベンキ
W	木杭

引照点 T.212	境界点	方向角	5-00-27
	13-21	距離	29.741
	境界点	方向角	19-14-50
	13-24	距離	40.089

作製者

申請人

神戸市長 笹山 幸俊



縮尺

1/250